

# с.Новосёлки

## Экспликация функциональных зон:

### Жилые зоны:

**Ж1** Зона малоэтажного жилищного строительства

### Общественно-деловые зоны:

**ОД1** Зона делового, общественного и коммерческого назначения

### Коммунальные зоны:

**К1** Коммунальная зона

### Промышленные зоны:

**П1** Промышленная зона

### Зоны сельскохозяйственного использования:

**С1** Зона сельскохозяйственного назначения

**С2** Зона, занятая объектами сельскохозяйственного назначения

### Рекреационные зоны:

**Р1** Зона городских лесов, скверов, парков, бульваров, городских садов

**Р2** Зона водных объектов (пруды, озера, водохранилища, пляжи)

### Зоны особо охраняемых территорий:

**ОХ1** Зона памятников природы

**ОХ2** Зона территорий объектов культурного наследия

### Зоны специального назначения:

**СН1** Зона размещения кладбищ, скотомогильников, крематориев

## Условные обозначения:

**—** Граница городского поселения "город Мещовск"


**—** Граница населенного пункта

**—** Дороги

**—** Дороги второстепенные

**—** Граница земельного участка, учтенная в ЕГРН

**—** Граница кадастрового квартала

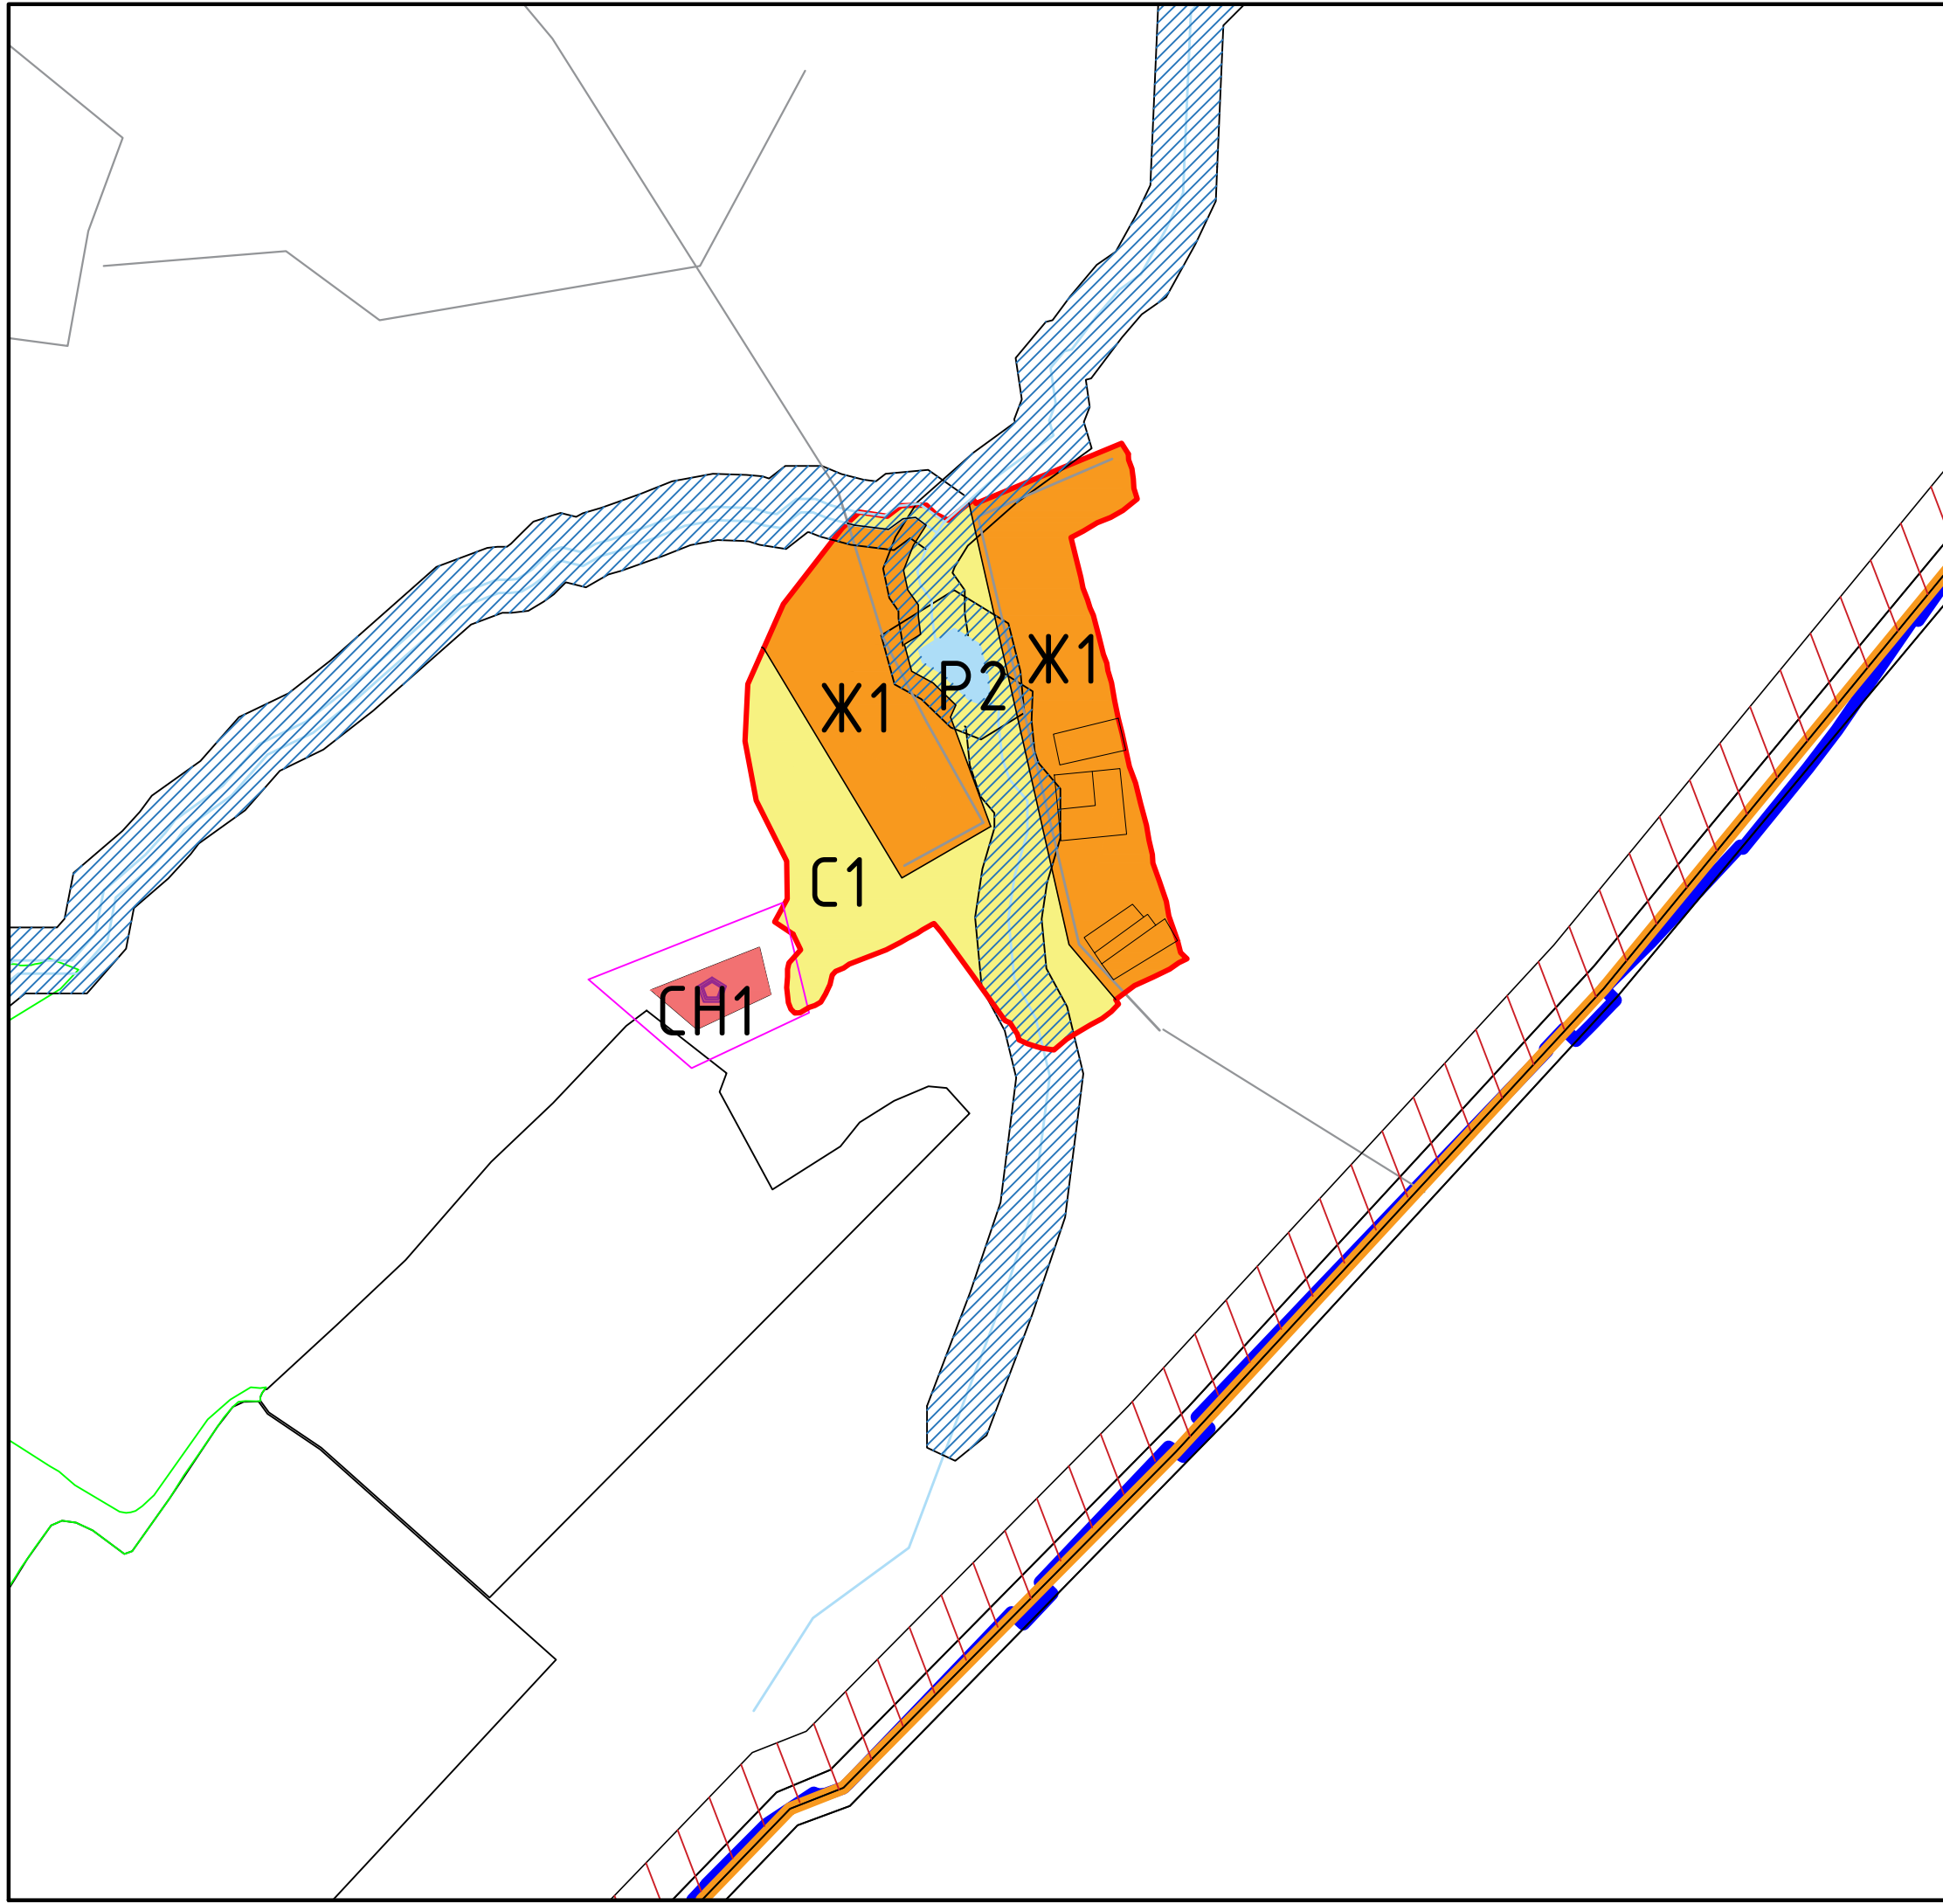

М 1:10000