


д.Еропкино, д.Дорохово, д.Колодези

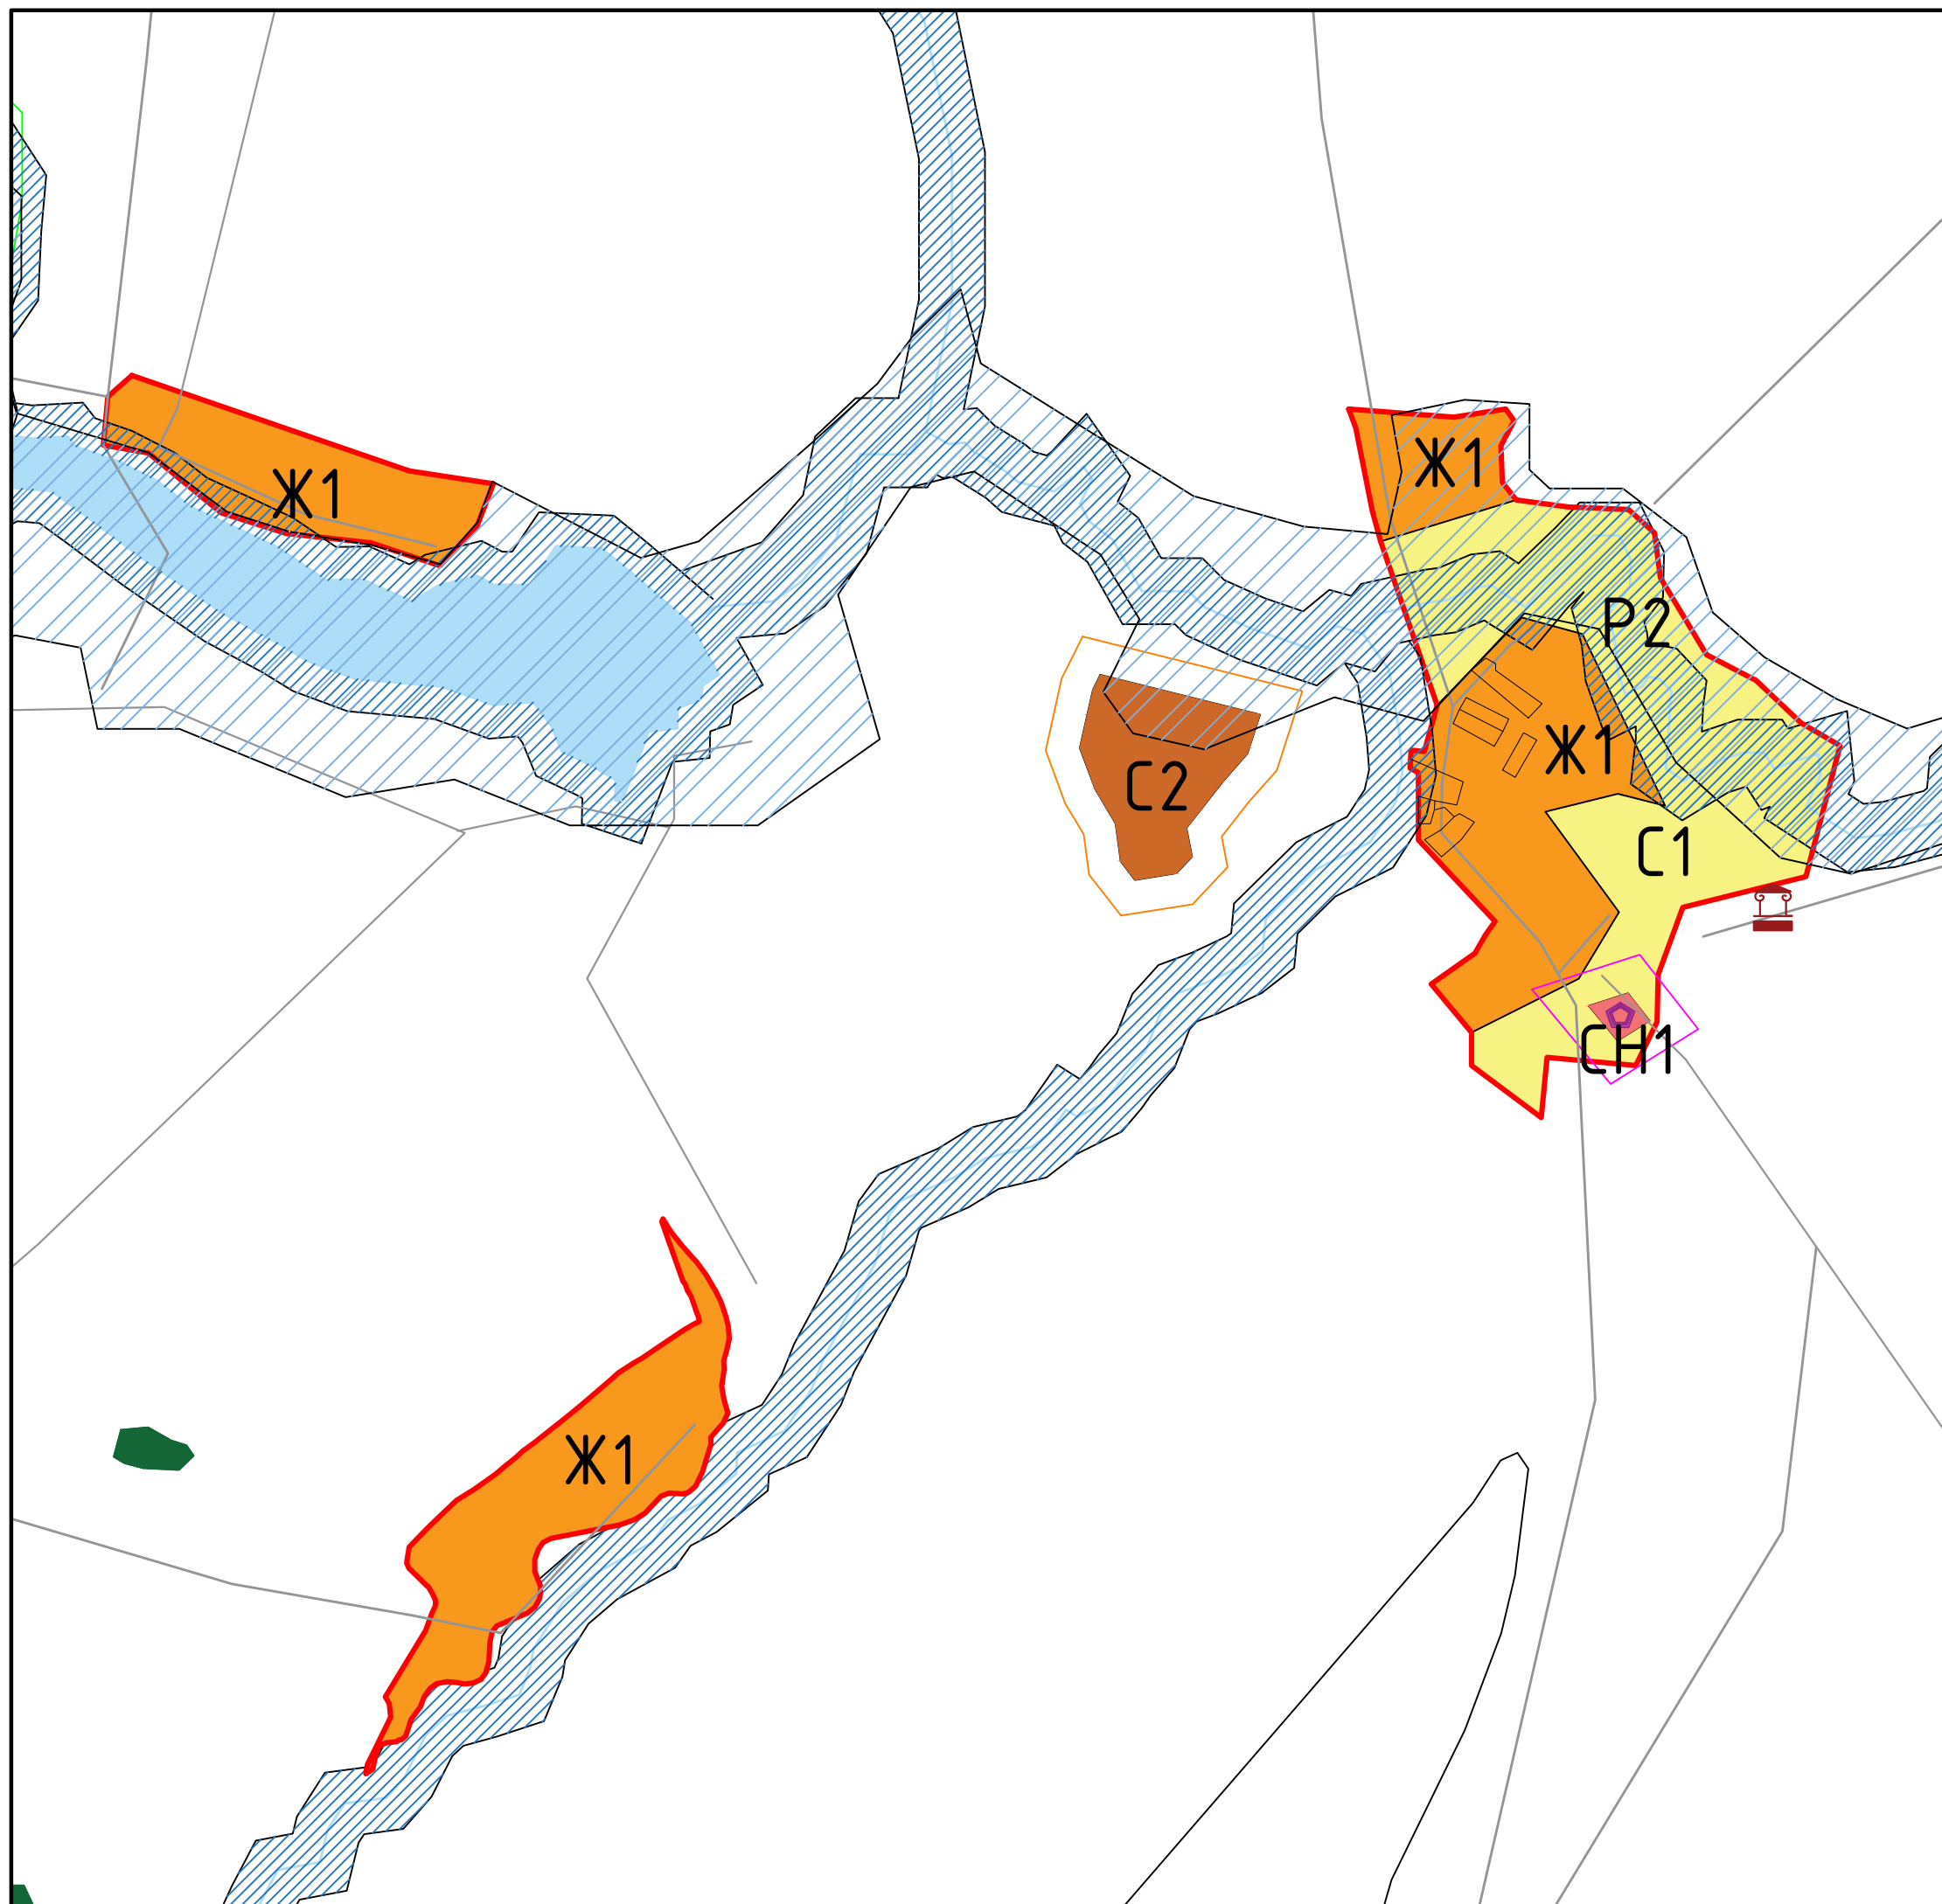

Экспликация функциональных зон:

Жилые зоны:

Ж1 Зона малоэтажного жилищного строительства

Общественно-деловые зоны:

ОБ1 Зона делового, общественного и коммерческого назначения

Коммунальные зоны:

К1 Коммунальная зона

Промышленные зоны:

П1 Промышленная зона

Зоны сельскохозяйственного использования:

С1 Зона сельскохозяйственного назначения

С2 Зона, занятая объектами сельскохозяйственного назначения

Рекреационные зоны:

Р1 Зона городских лесов, скверов, парков, бульваров, городских садов

Р2 Зона водных объектов (пруды, озера, водохранилища, пляжи)

Зоны особо охраняемых территорий:

ЗПЗ Зона памятников природы

ОК2 Зона территорий объектов культурного наследия

Зоны специального назначения:

СН1 Зона размещения кладбищ, скотомогильников, крематориев

Условные обозначения:

Граница городского поселения "город Мещовск"

Граница населенного пункта

Дороги

Дороги второстепенные

Граница земельного участка, учтенная в ЕГРН

Граница кадастрового квартала

М 1:10000

14