

с.Растворово

Экспликация функциональных зон:

Жилые зоны:

Зона малоэтажного жилищного строительства

Общественно-деловые зоны:

Зона делового, общественного и коммерческого назначения

Коммунальные зоны:

Коммунальная зона

Промышленные зоны:

Промышленная зона

Зоны сельскохозяйственного использования:

Зона сельскохозяйственного назначения

Зона, занятая объектами сельскохозяйственного назначения

Рекреационные зоны:

Зона городских лесов, скверов, парков, бульваров, городских садов

Зона водных объектов (пруды, озера, водохранилища, пляжи)

Зоны особо охраняемых территорий:

Зона памятников природы

Зона территорий объектов культурного наследия

Зоны специального назначения:

Зона размещения кладбищ, скотомогильников, крематориев

Условные обозначения:

Граница городского поселения "город Мещовск"


Граница населенного пункта

Дороги

Дороги второстепенные

Граница земельного участка, учтенная в ЕГРН

Граница кадастрового квартала

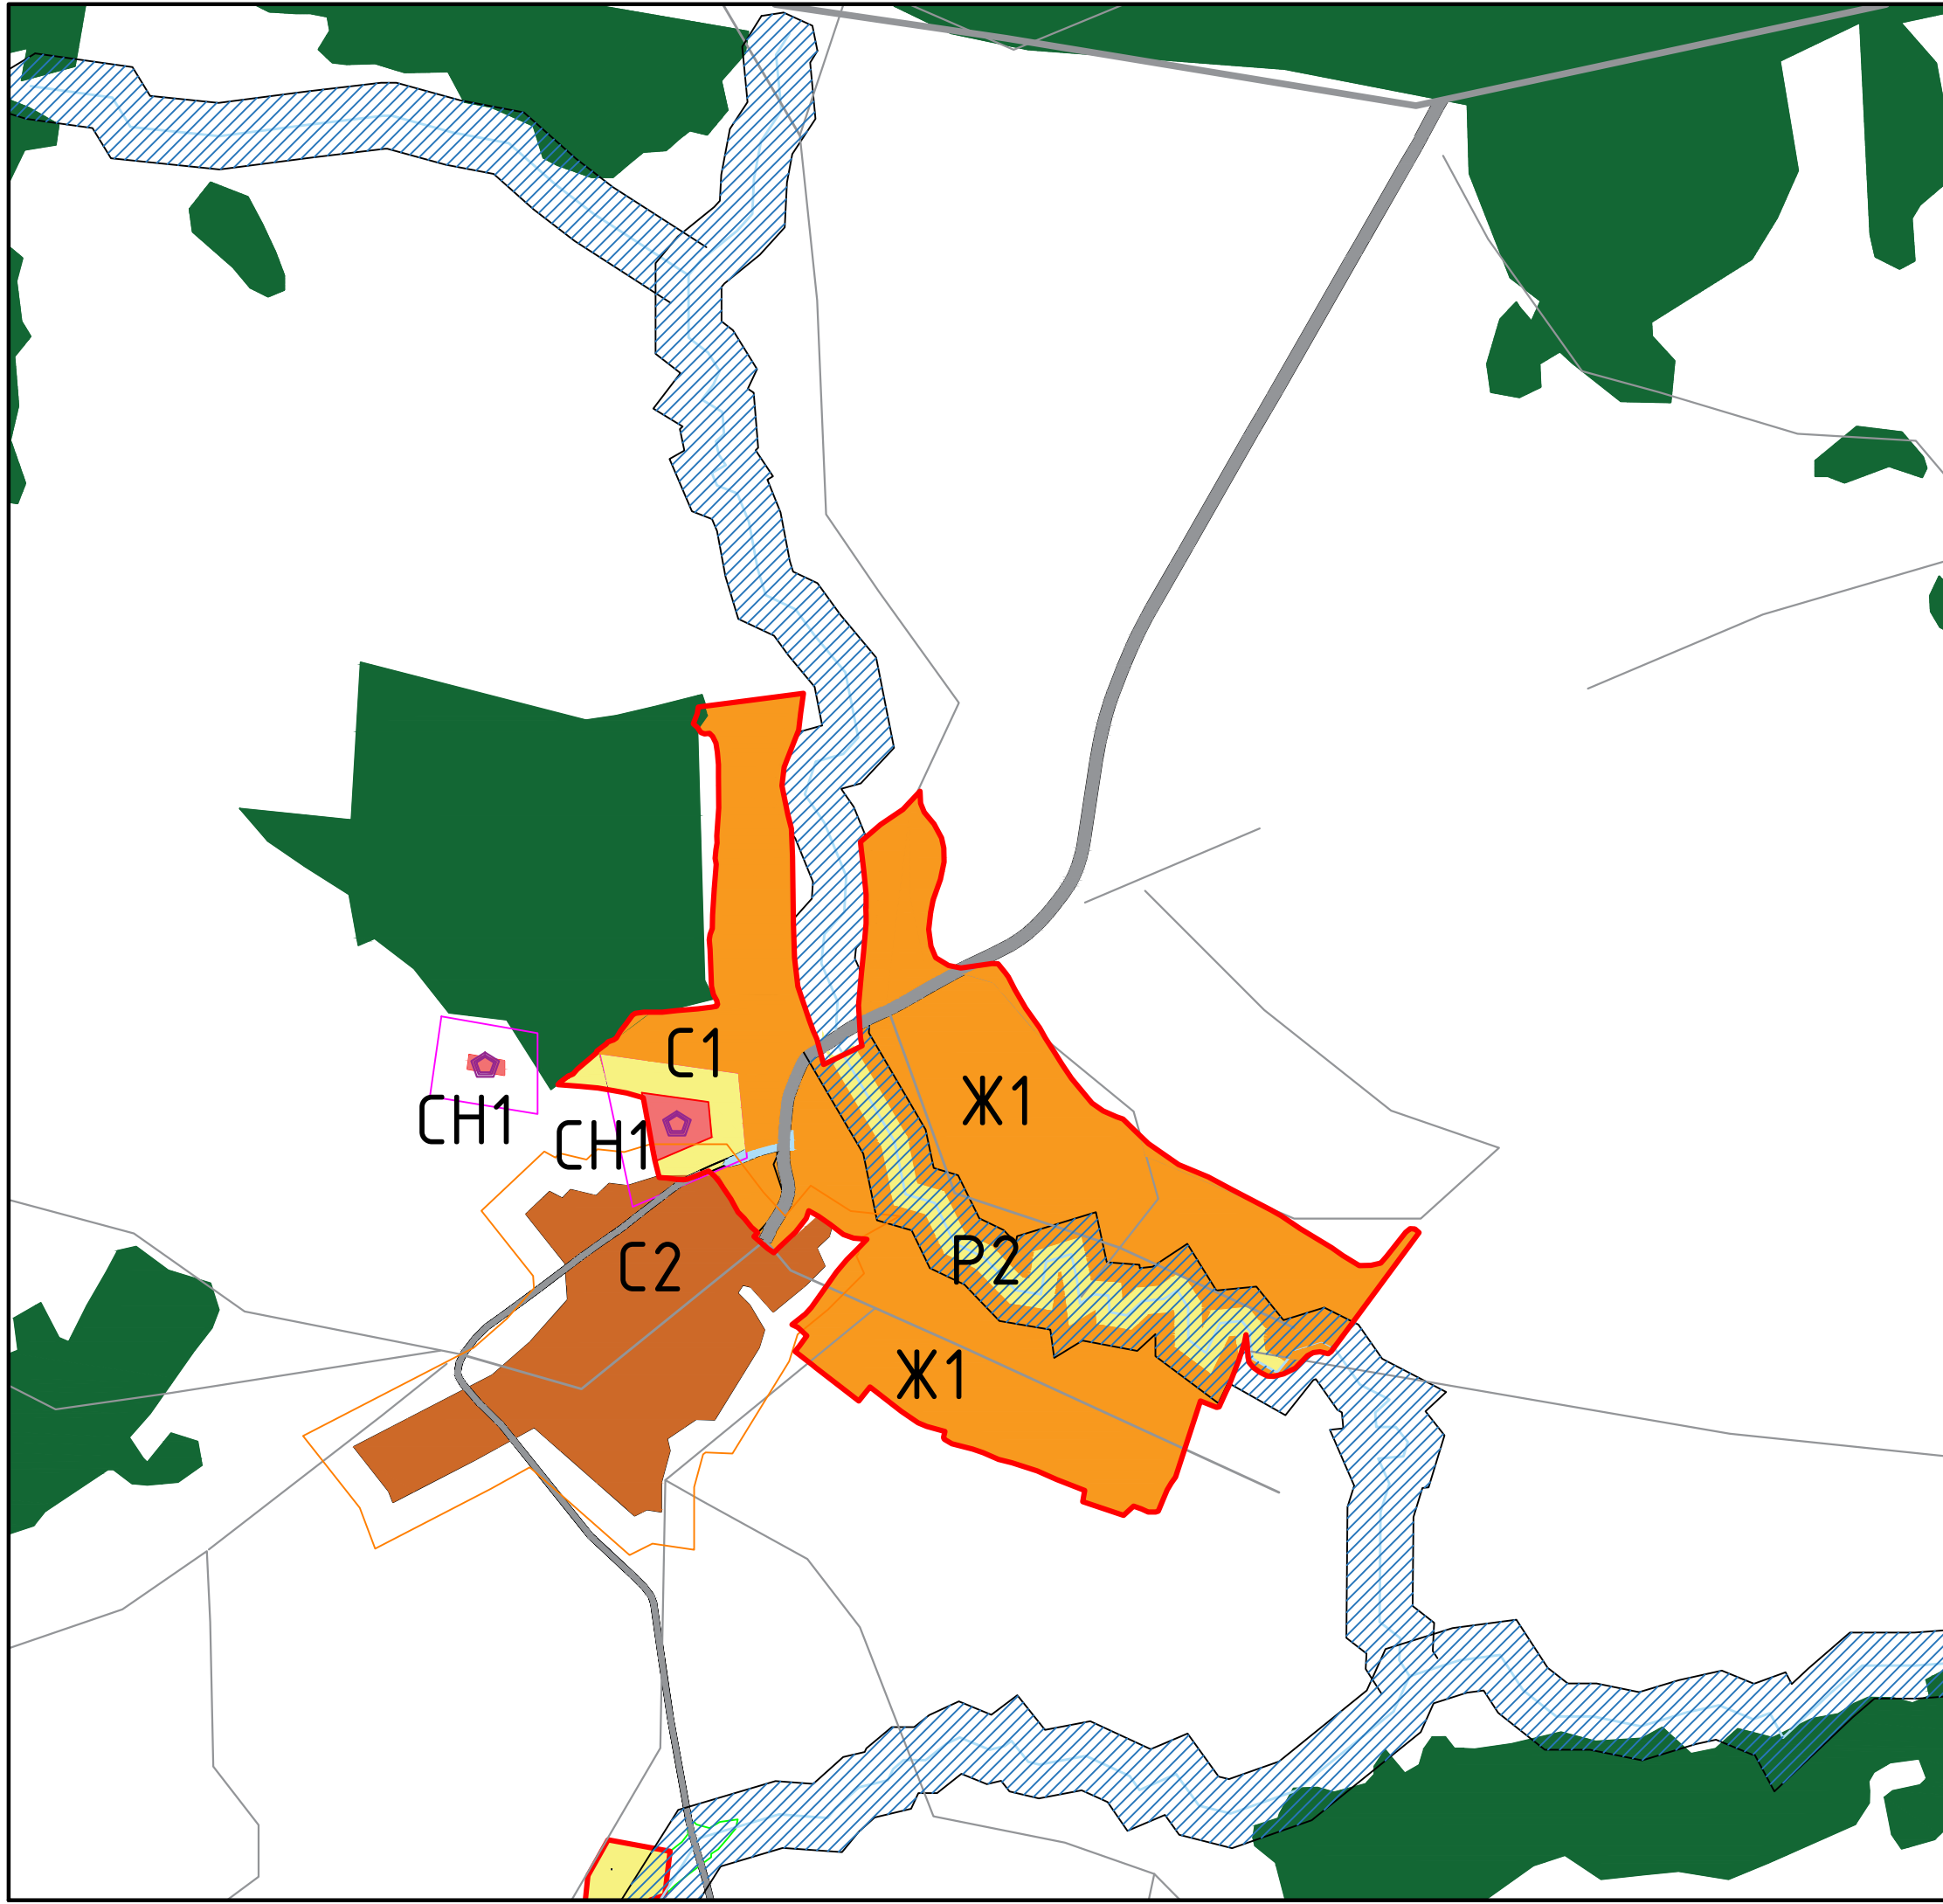

М 1:10000

22