


# п.Петровский

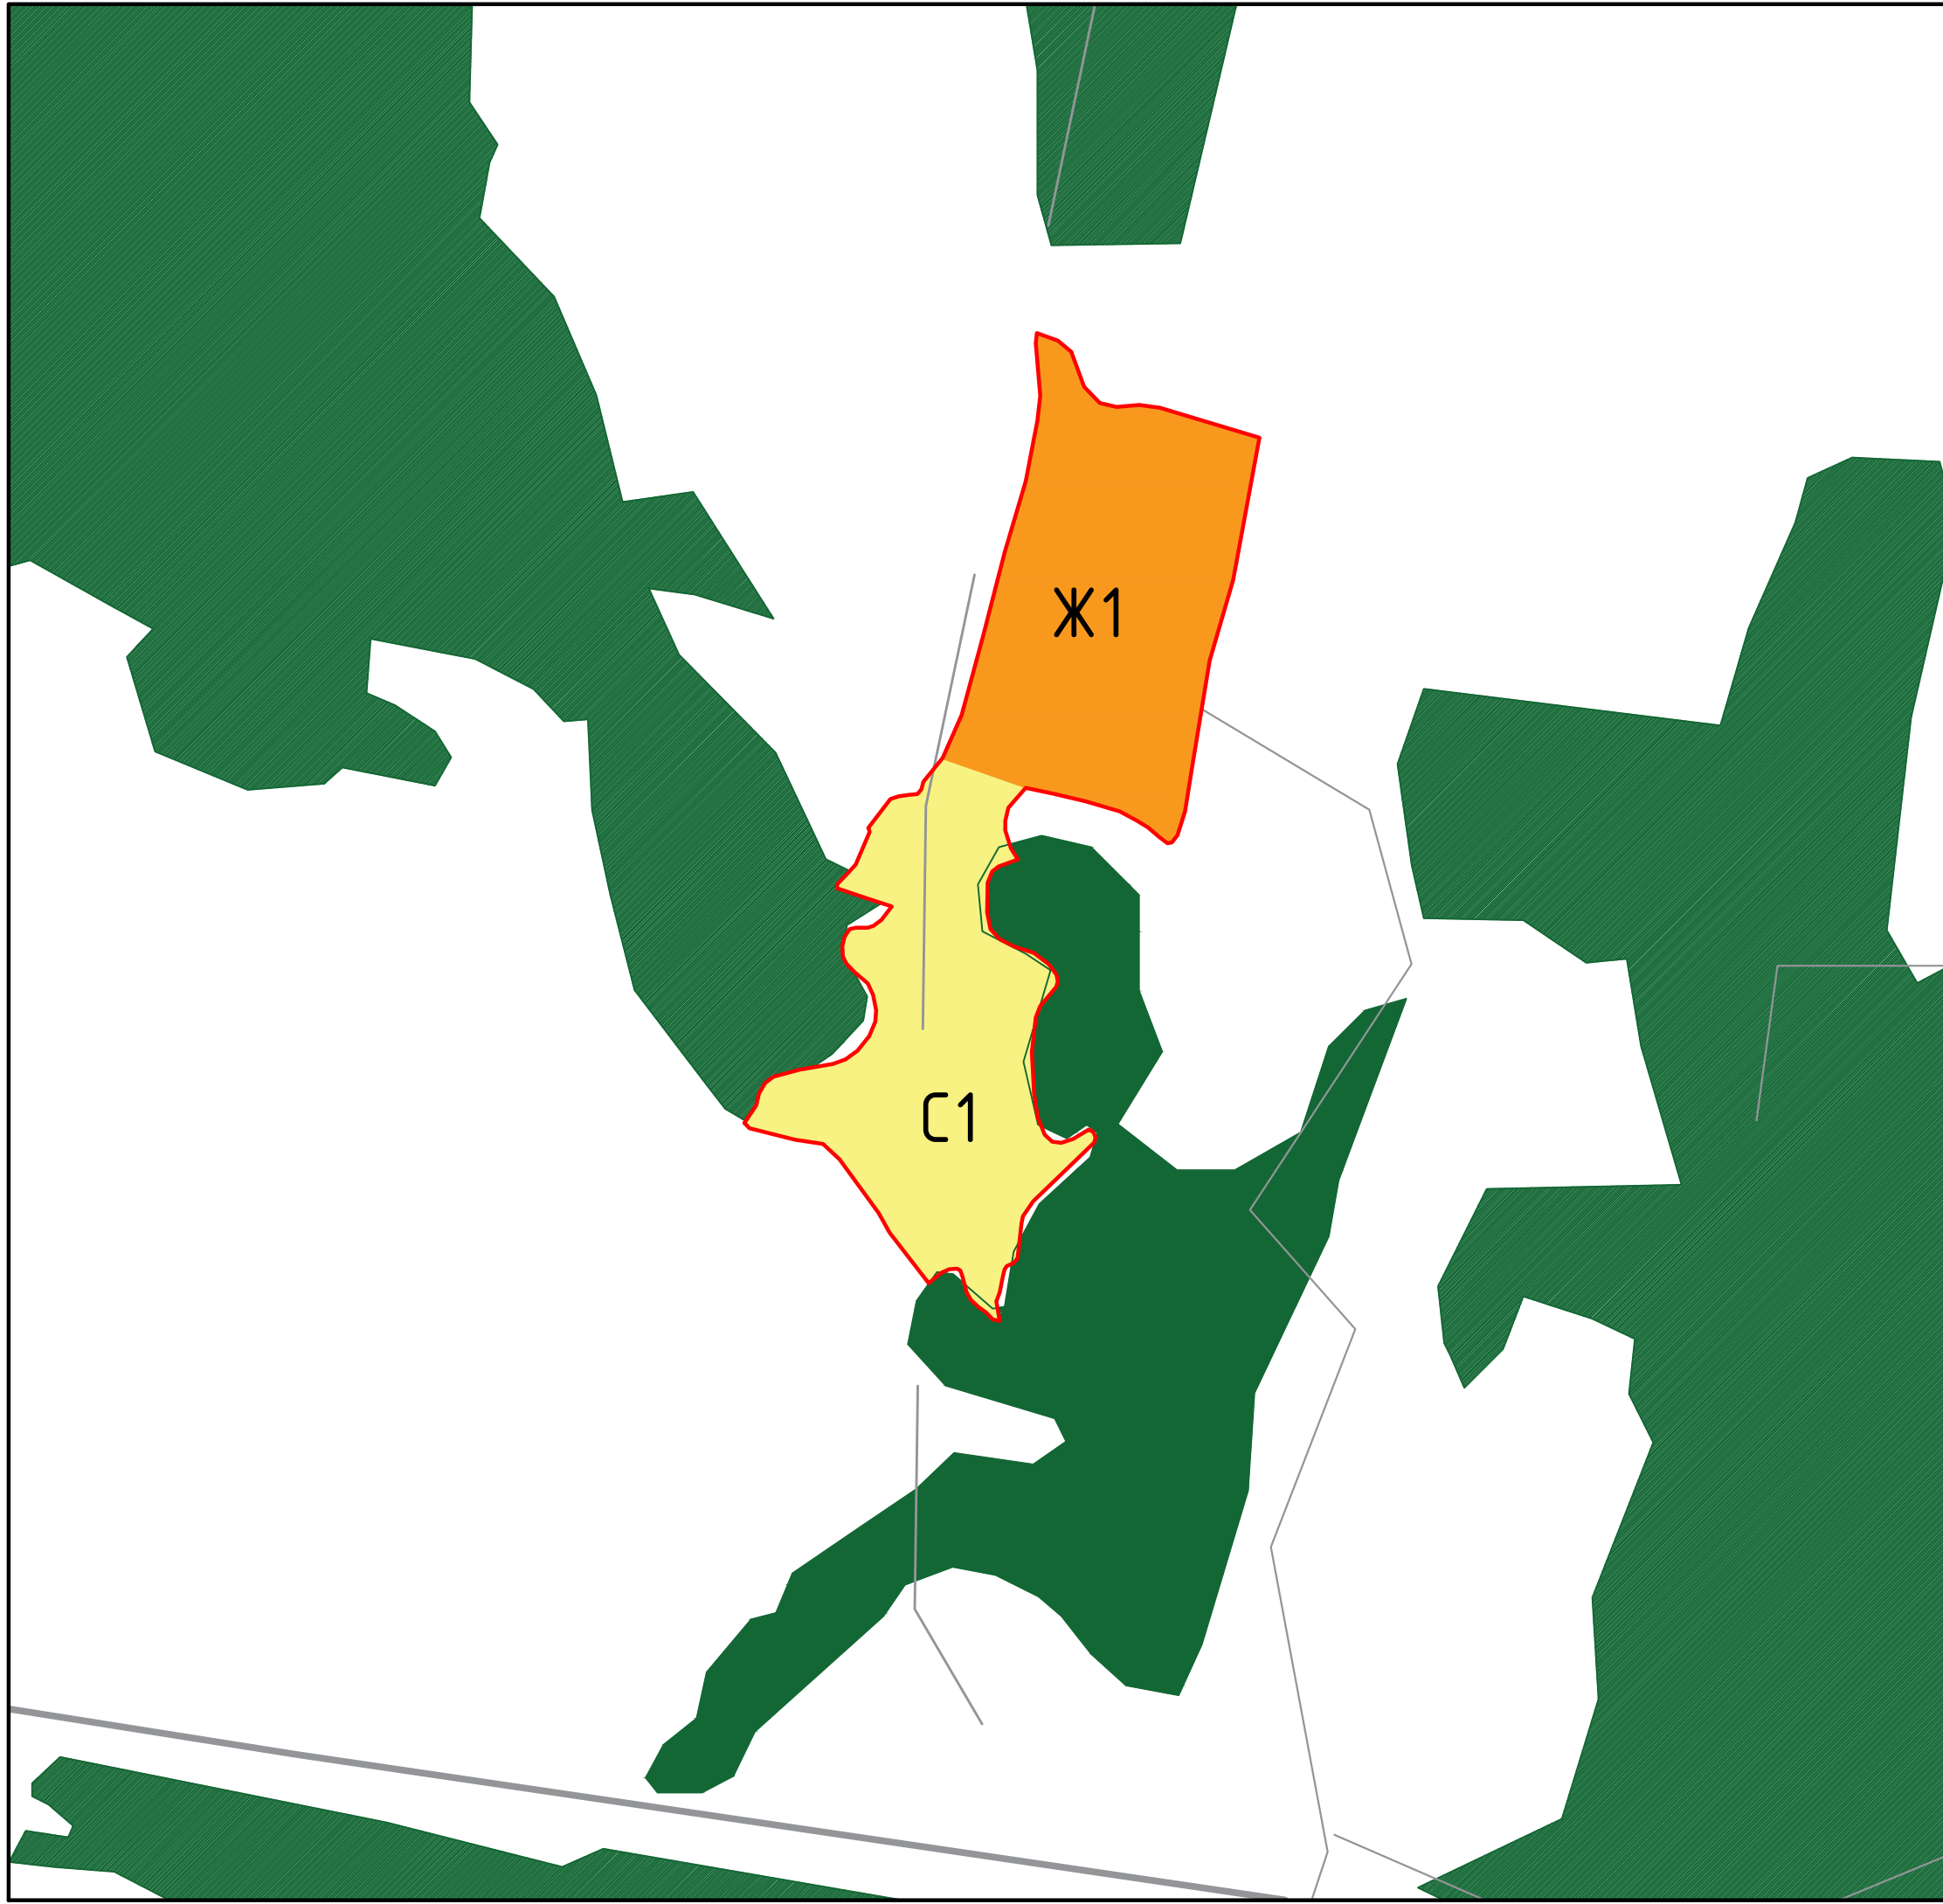

## Экспликация функциональных зон:

- Жилые зоны:**
- Ж1 Зона малоэтажного жилищного строительства
- Общественно-деловые зоны:**
- ОД1 Зона делового, общественного и коммерческого назначения
- Коммунальные зоны:**
- К1 Коммунальная зона
- Промышленные зоны:**
- П1 Промышленная зона
- Зоны сельскохозяйственного использования:**
- С1 Зона сельскохозяйственного назначения
  - С2 Зона, занятая объектами сельскохозяйственного назначения
- Рекреационные зоны:**
- Р1 Зона городских лесов, скверов, парков, бульваров, городских садов
  - Р2 Зона водных объектов (пруды, озера, водохранилища, пляжи)
- Зоны особо охраняемых территорий:**
- ОЗ1 Зона памятников природы
  - ОЗ2 Зона территорий объектов культурного наследия
- Зоны специального назначения:**
- СН1 Зона размещения кладбищ, скотомогильников, крематориев

## Условные обозначения:

- Граница городского поселения "город Мещовск"
- Граница населенного пункта
- Дороги
- Дороги второстепенные
- Граница земельного участка, учтенная в ЕГРН
- Граница кадастрового квартала

М 1:5000

24