

д. Умиленка

Экспликация функциональных зон:

Жилые зоны:

ж1 Зона малоэтажного жилищного строительства

Общественно-деловые зоны:

об1 Зона делового, общественного и коммерческого назначения

Коммунальные зоны:

к1 Коммунальная зона

Промышленные зоны:

п1 Промышленная зона

Зоны сельскохозяйственного использования:

с1 Зона сельскохозяйственного назначения

с2 Зона, занятая объектами сельскохозяйственного назначения

Рекреационные зоны:

р1 Зона городских лесов, скверов, парков, бульваров, городских садов

р2 Зона водных объектов (пруды, озера, водохранилища, пляжи)

Зоны особо охраняемых территорий:


оо1 Зона памятников природы


оо2 Зона территорий объектов культурного наследия


Зоны специального назначения:

сн1 Зона размещения кладбищ, скотомогильников, крематориев


Условные обозначения:

 Граница городского поселения "город Мещовск"


 Граница населенного пункта

 Дороги

 Дороги второстепенные

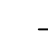 Граница земельного участка, учтенная в ЕГРН

 Граница кадастрового квартала

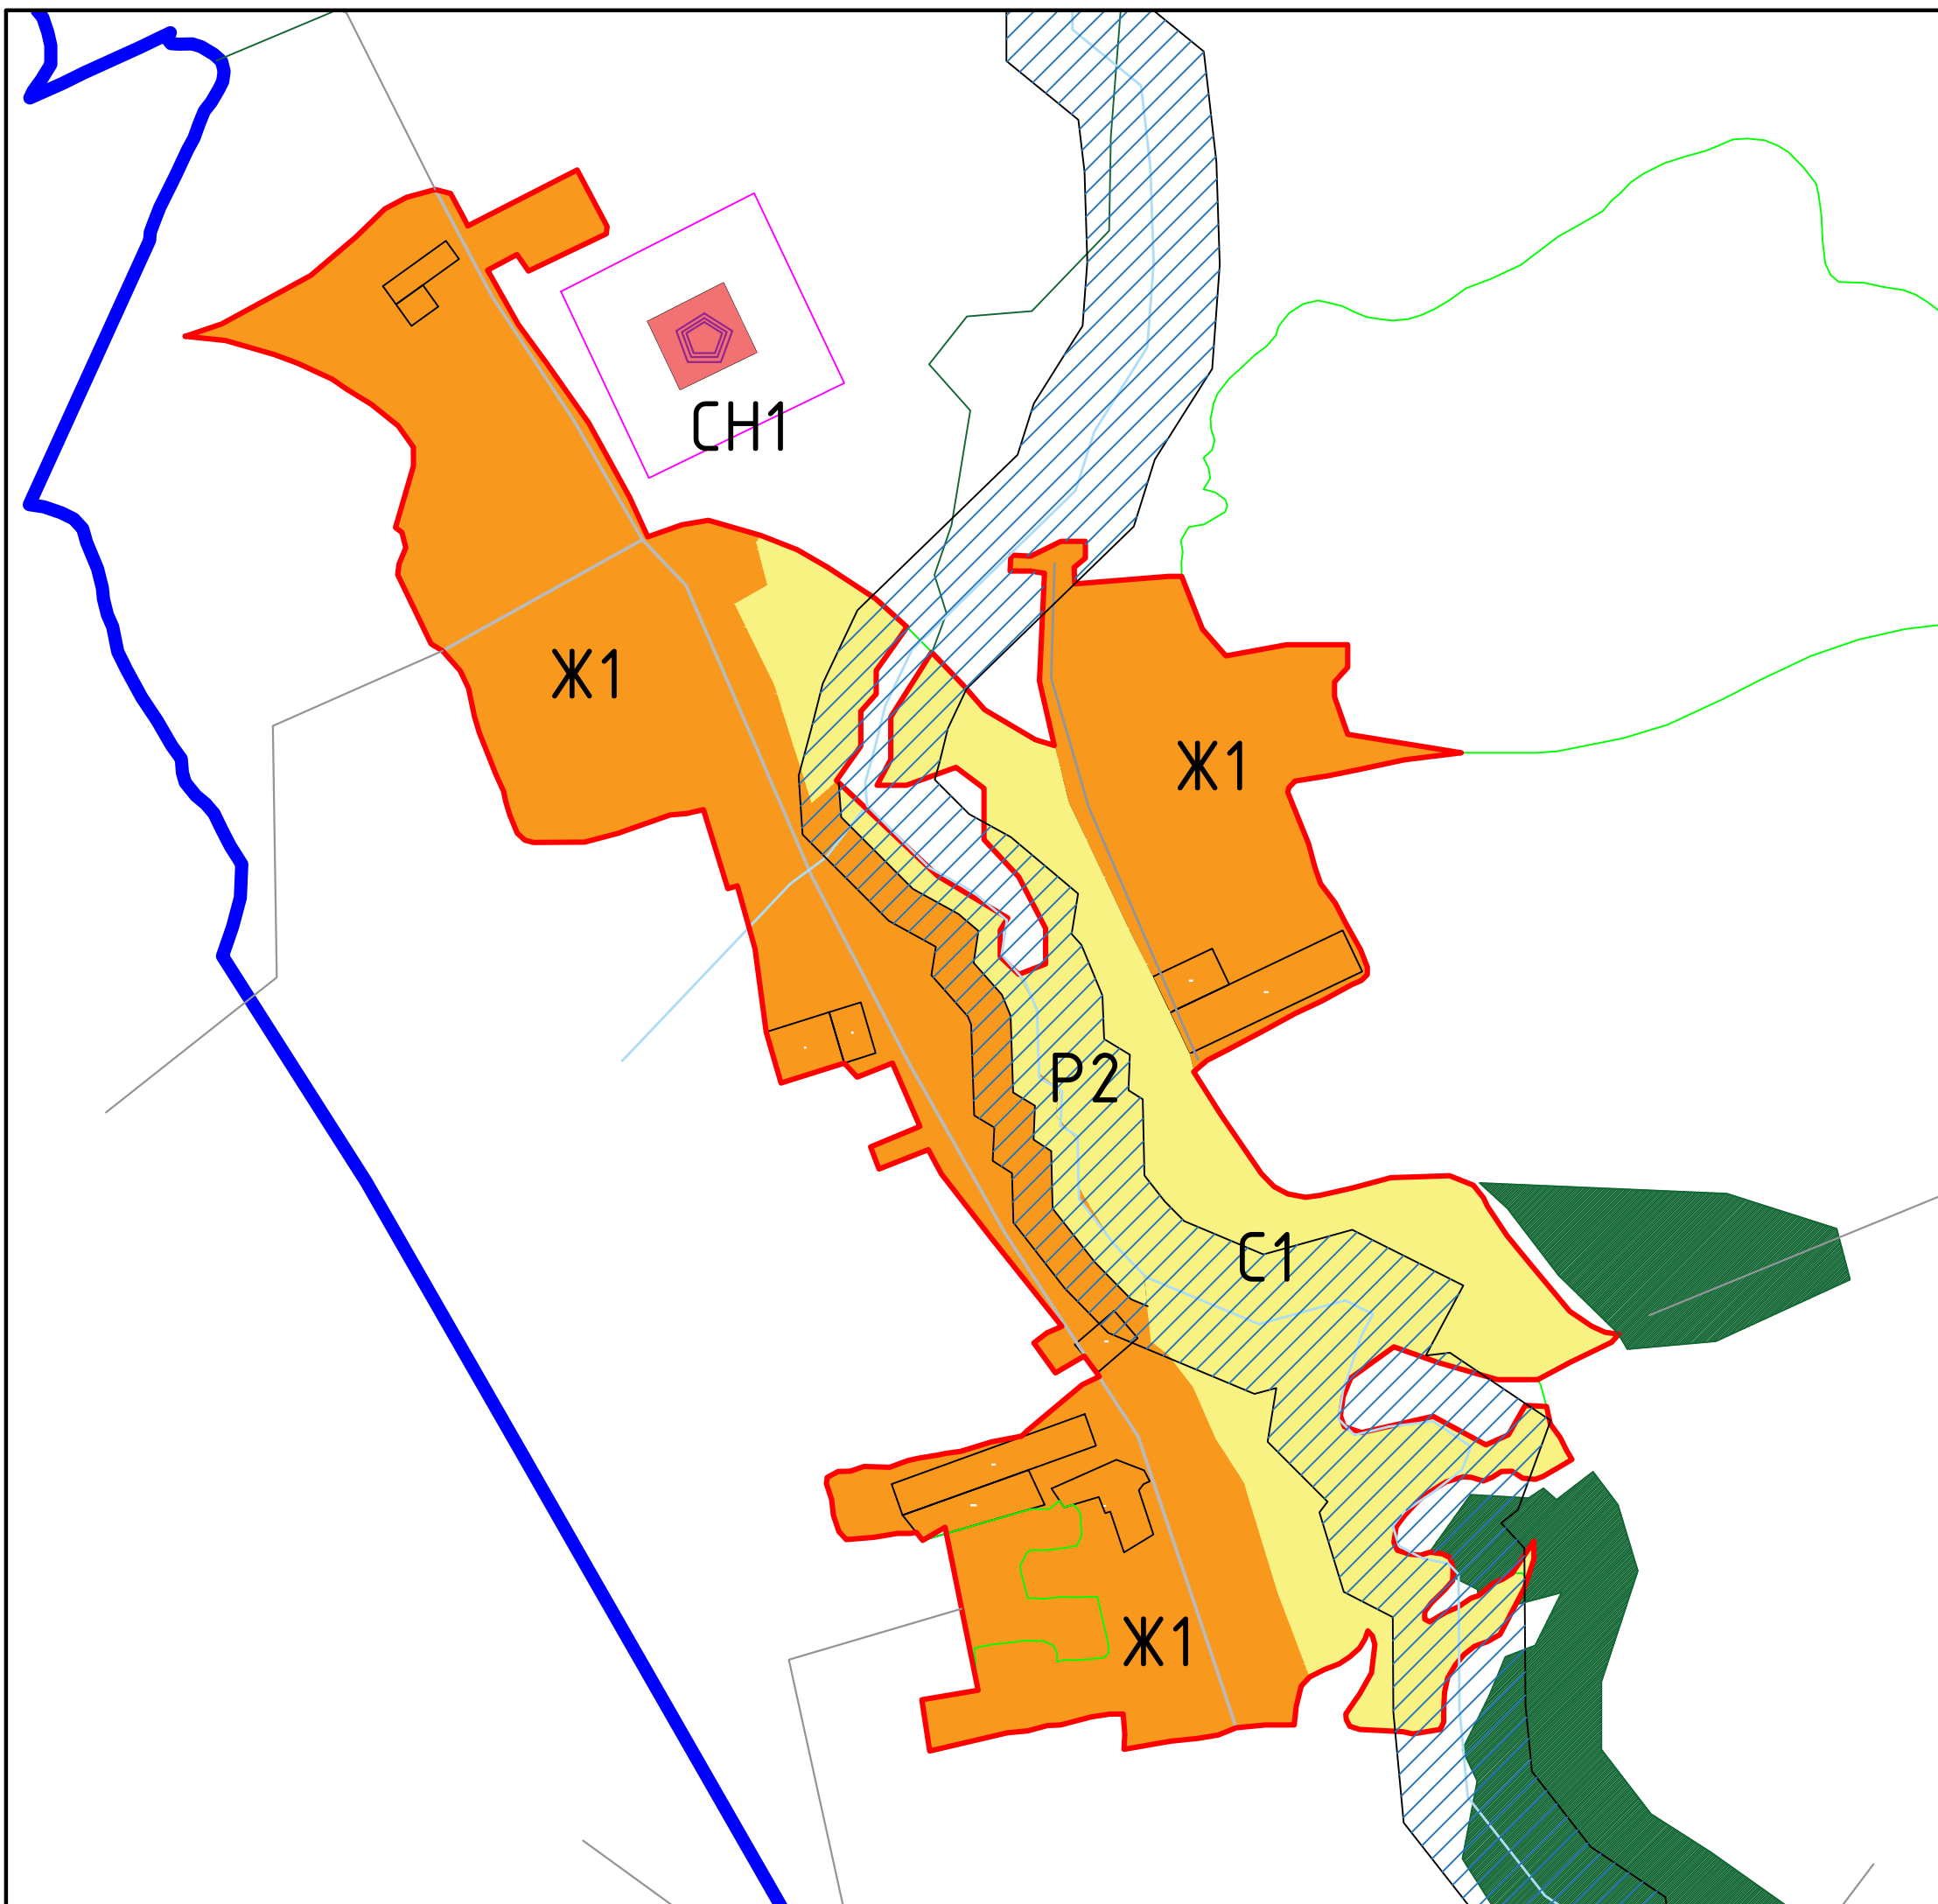

М 1:5000

26