


д.митино, д.Шушунново, Шушунновское отделение

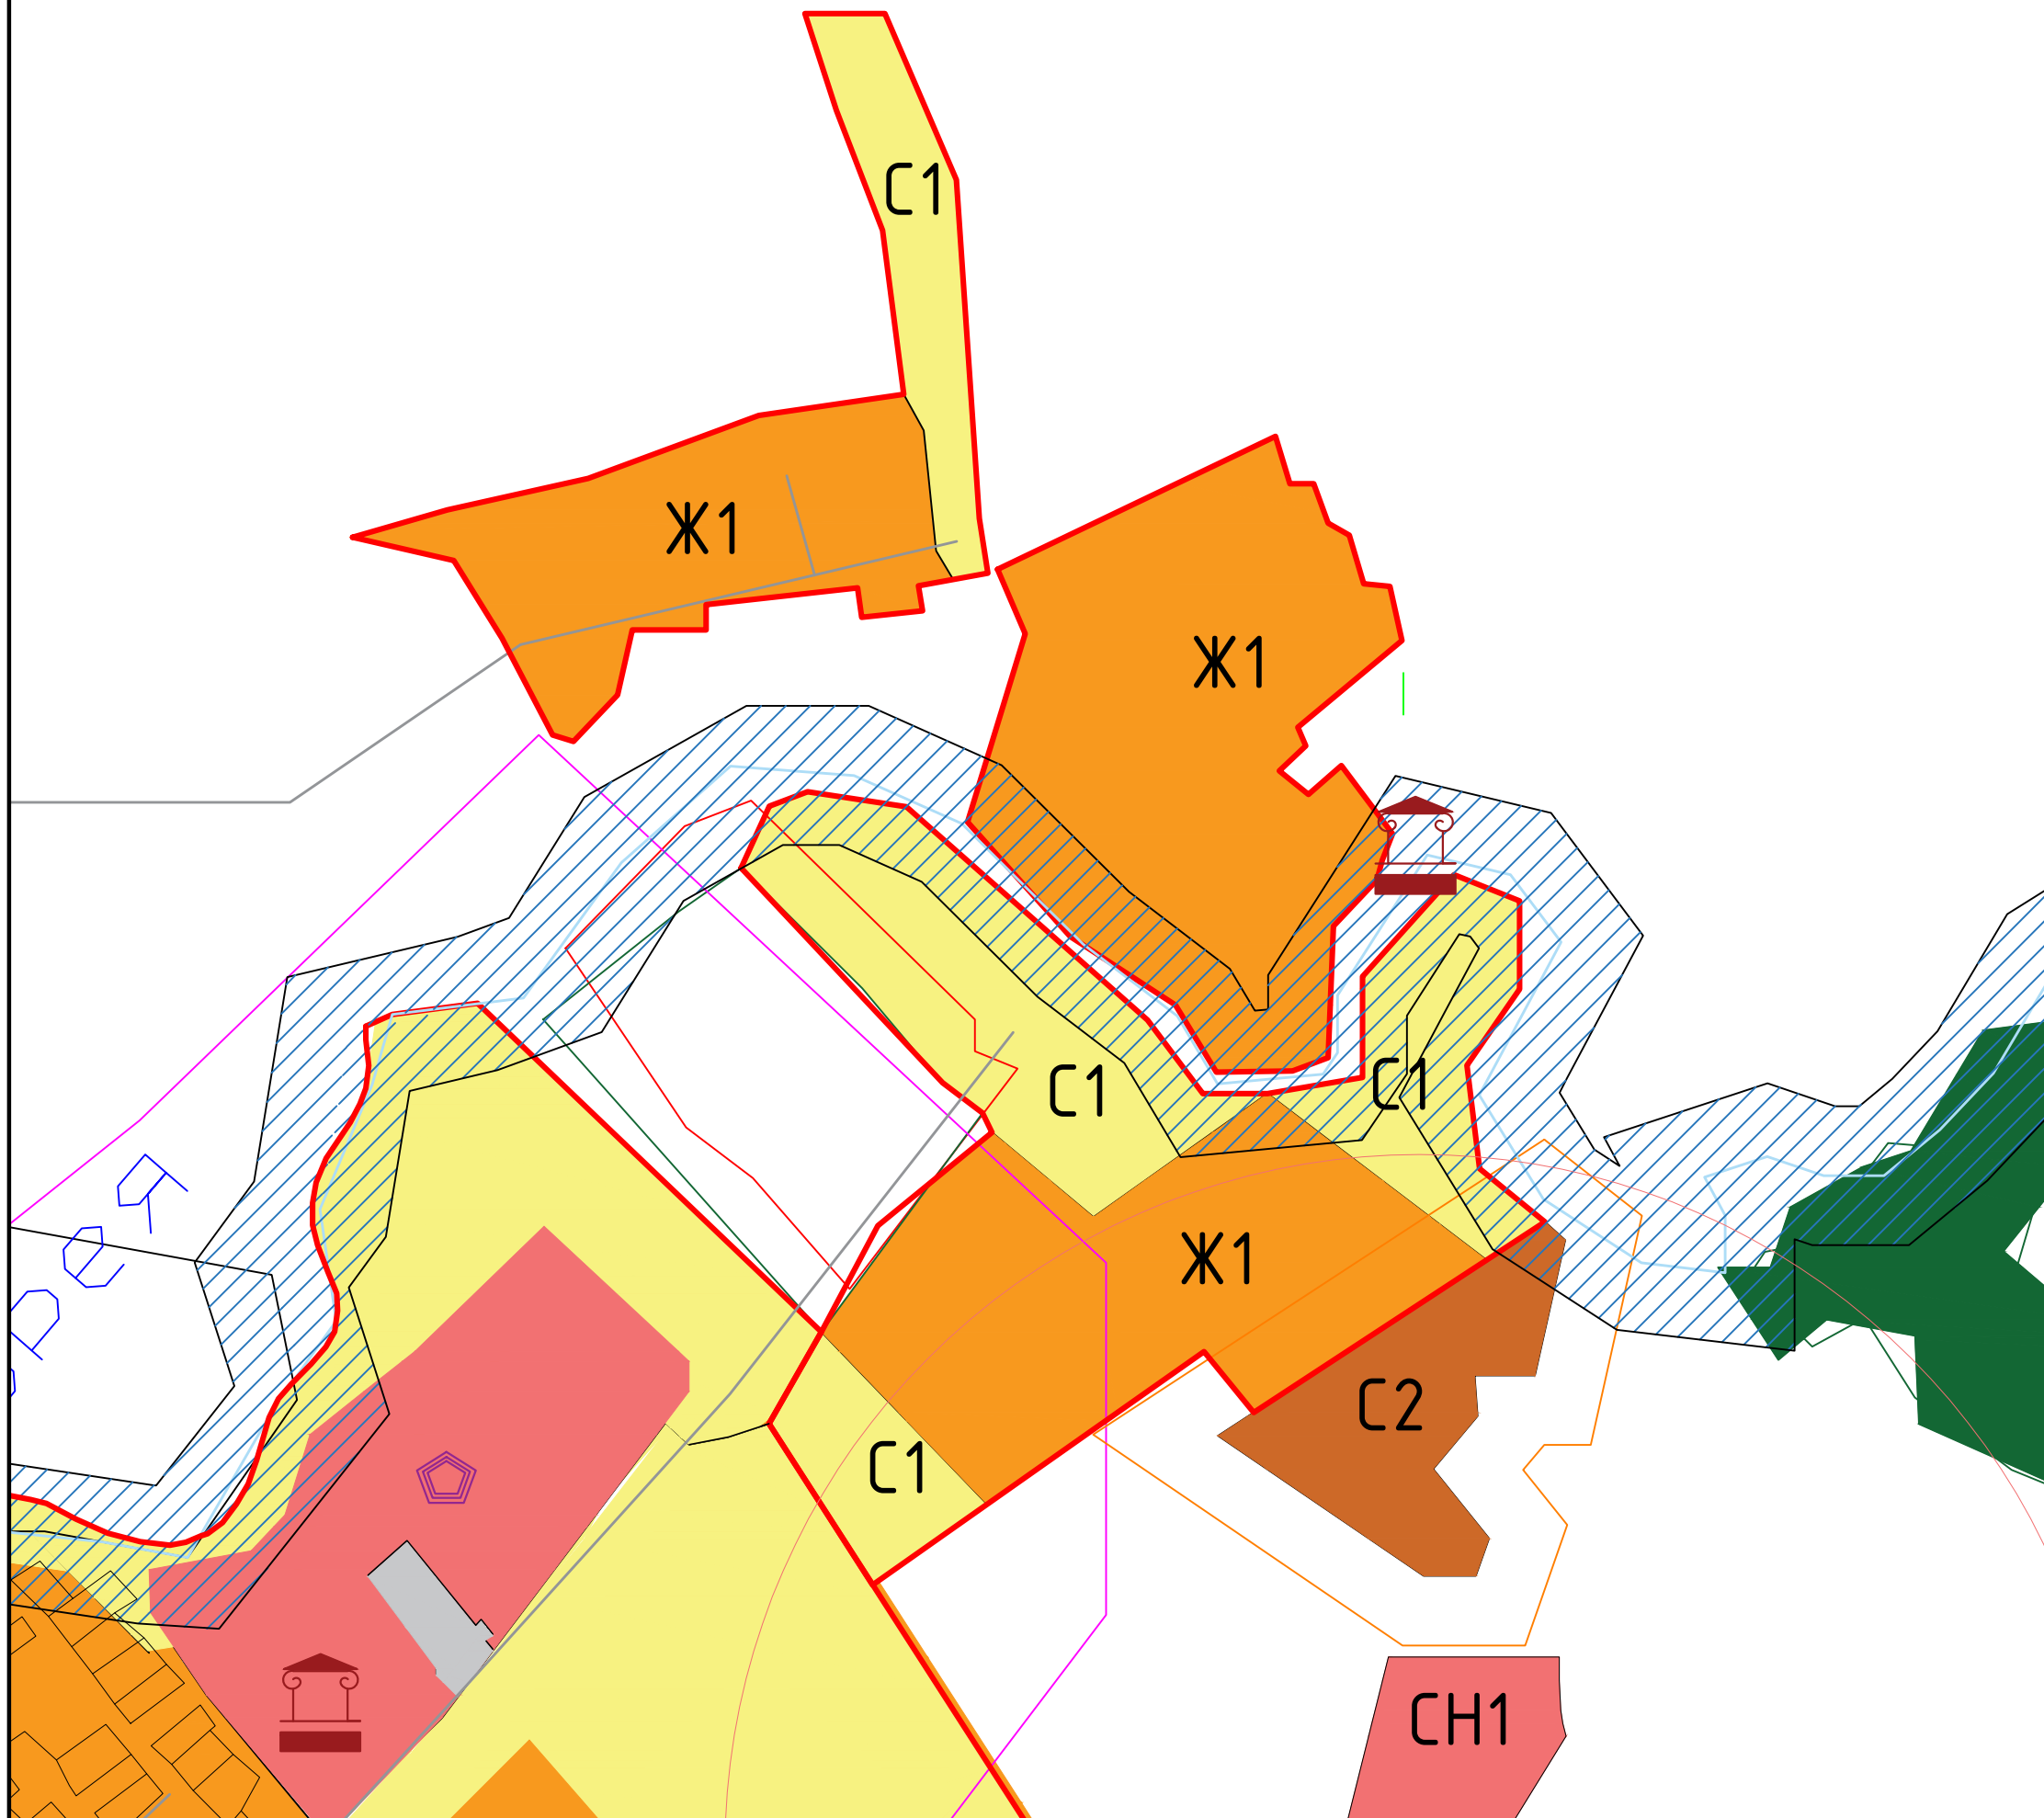

Экспликация функциональных зон:

- Жилые зоны:**
- Ж1 Зона малоэтажного жилищного строительства
- Общественно-деловые зоны:**
- од1 Зона делового, общественного и коммерческого назначения
- Коммунальные зоны:**
- к1 Коммунальная зона
- Промышленные зоны:**
- п1 Промышленная зона
- Зоны сельскохозяйственного использования:**
- с1 Зона сельскохозяйственного назначения
 - с2 Зона, занятая объектами сельскохозяйственного назначения
- Рекреационные зоны:**
- л1 Зона городских лесов, скверов, парков, бульваров, городских садов
 - р2 Зона водных объектов (пруды, озера, водохранилища, пляжи)
- Зоны особо охраняемых территорий:**
- ок1 Зона памятников природы
 - ок2 Зона территорий объектов культурного наследия
- Зоны специального назначения:**
- сн1 Зона размещения кладбищ, скотомогильников, крематориев

Условные обозначения:

- Граница городского поселения "город Мещовск"
- Граница населенного пункта
- Дороги
- Дороги второстепенные
- Граница земельного участка, учтенная в ЕГРН
- Граница кадастрового квартала

М 1:5000

40