

д.Казаковка

Экспликация функциональных зон:

- Ж1** Зона малоэтажного жилищного строительства
- Д01** Зона делового, общественного и коммерческого назначения
- К1** Коммунальная, промышленная зона
- С1** Зона сельскохозяйственного назначения
- С2** Зона, занятая объектами сельскохозяйственного назначения
- Р1** Зона городских лесов, скверов, парков, бульваров, городских садов
- Р2** Зона водных объектов (пруды, озера, водохранилища, пляжи)

Границы функциональных зон:

- СН1** Зона размещения кладбищ, скотомогильников, крематориев

Охранные коридоры коммуникаций:

- Санитарно-защитная зона линии электропередач и трансформаторных подстанций
- Санитарно-защитная зона газопроводов и газорегуляторных пунктов
- Полоса отвода дорог федерального и областного значения

Санитарно-гигиенические ограничения:

- Санитарно-защитная зона кладбищ, скотомогильников, крематориев
- Санитарно-защитная зона, занятая объектами сельскохозяйственного назначения

Границы зон с особыми условиями использования территорий:


- Особо охраняемые природные территории
- Территории объектов культурного наследия
- Особо охраняемые природные территории

Условные обозначения:

- Граница городского поселения "город Мещовск"
- Граница населенного пункта
- Дороги
- Дороги второстепенные
- Граница земельного участка, учтенная в ЕГРН
- Граница кадастрового квартала
- Автоматраль федерального значения
- Объекты культурного наследия
- ОКС специального назначения

Инженерная инфраструктура:

- Трансформаторные подстанции
- Газораспределительные пункты
- Газораспределительные станции
- Магистральный газопровод
- Газопроводы-отводы
- Межпоселковые газопроводы
- Линии электропередачи ВЛ-35кВ
- Линии электропередачи ВЛ-110кВ

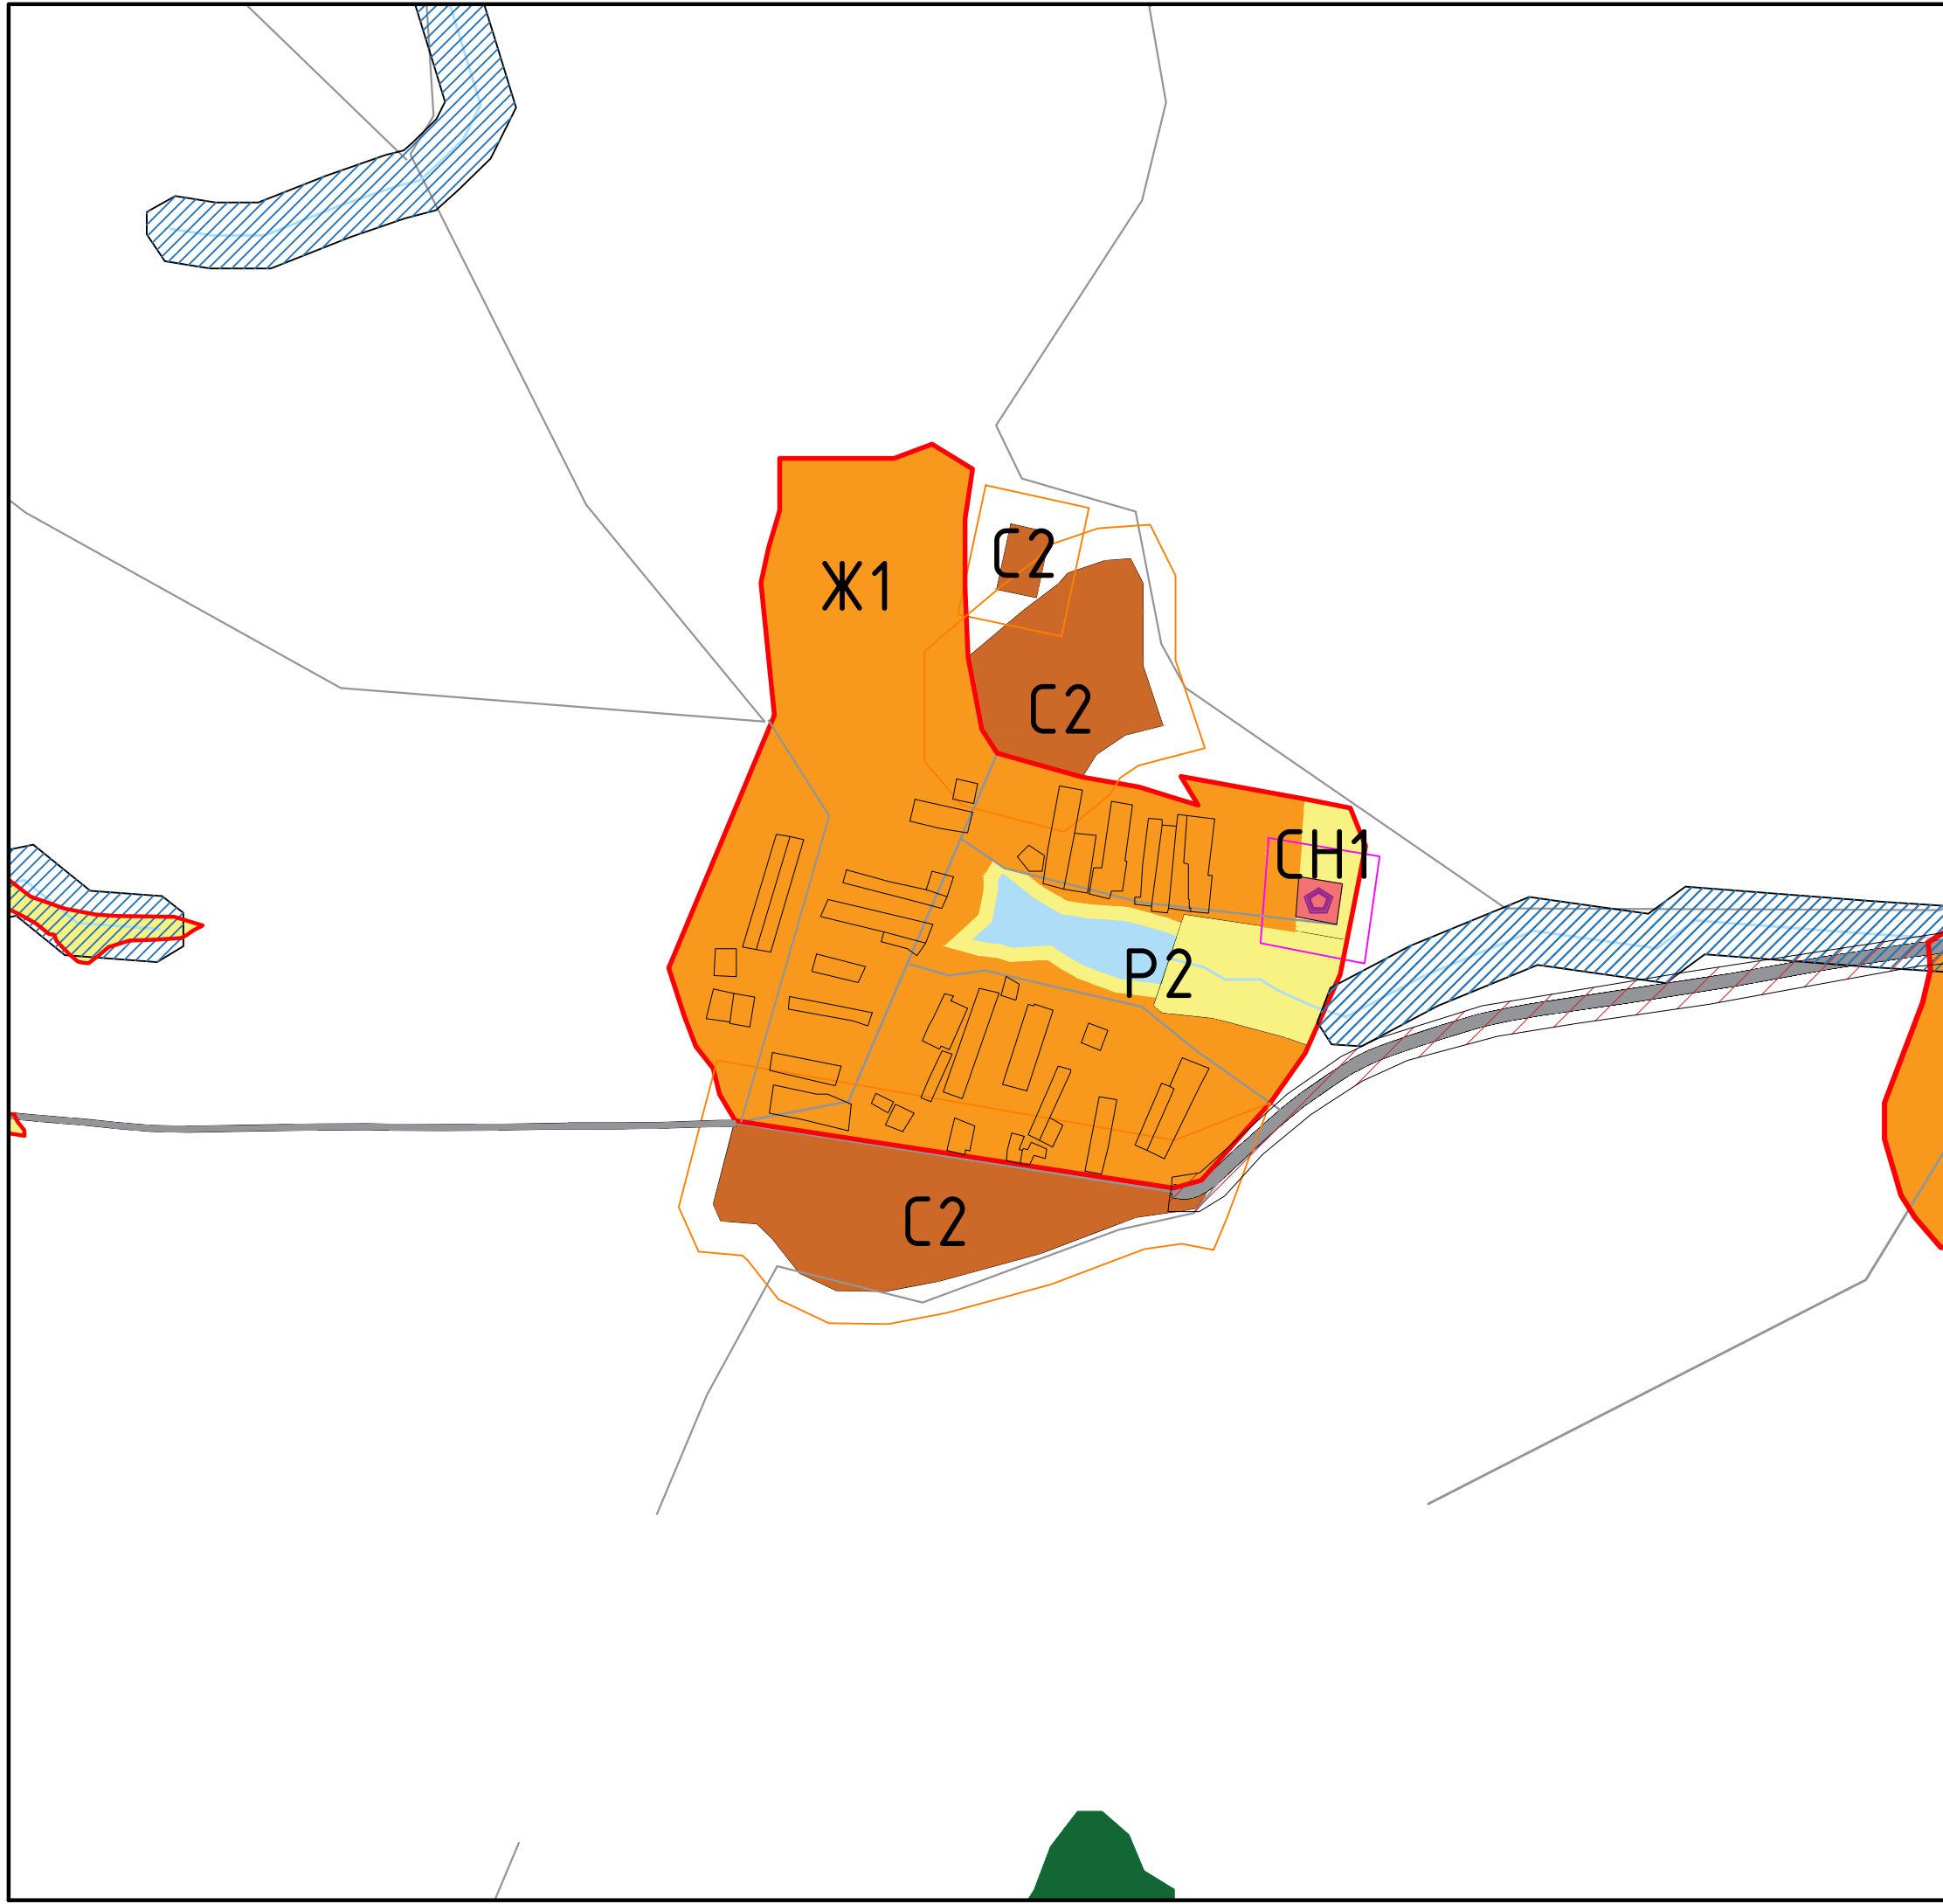

М 1:10000

17