

# д.Думино, д.Деревагино

## Экспликация функциональных зон:

- Ж1 Зона малоэтажного жилищного строительства
- ОД1 Зона делового, общественного и коммерческого назначения
- К1 Коммунальная, промышленная зона
- С1 Зона сельскохозяйственного назначения
- С2 Зона, занятая объектами сельскохозяйственного назначения
- Р1 Зона городских лесов, скверов, парков, бульваров, городских садов
- Р2 Зона водных объектов (пруды, озера, водохранилища, пляжи)

## Границы функциональных зон:

- ОН1 Зона размещения кладбищ, скотомогильников, крематориев

## Охранные коридоры коммуникаций:

- СЗЗ Санитарно-защитная зона линии электропередач и трансформаторных подстанций
- СЗЗ Санитарно-защитная зона газопроводов и газорегуляторных пунктов
- ПОТ Полоса отвода дорог федерального и областного значения

## Санитарно-гигиенические ограничения:

- СЗЗ Санитарно-защитная зона кладбищ, скотомогильников, крематориев
- СЗЗ Санитарно-защитная зона, занятая объектами сельскохозяйственного назначения

## Границы зон с особыми условиями использования территорий:

- ООПТ Особо охраняемые природные территории
- ООК Территории объектов культурного наследия
- ООПТ Особо охраняемые природные территории

## Условные обозначения:

- ГГП Граница городского поселения "город Мещовск"

- ГНП Граница населенного пункта

- Дороги

- Дороги второстепенные

- Граница земельного участка, учтенная в ЕГРН

- Граница кадастрового квартала

- Автомобильная магистраль федерального значения

- Объекты культурного наследия

- ОКС специального назначения

## Инженерная инфраструктура:

- Трансформаторные подстанции

- Газораспределительные пункты

- Газораспределительные станции


- Магистральный газопровод

- Газопроводы-отводы

- Межпоселковые газопроводы

- Линии электропередачи ВЛ-35кВ

- Линии электропередачи ВЛ-110кВ

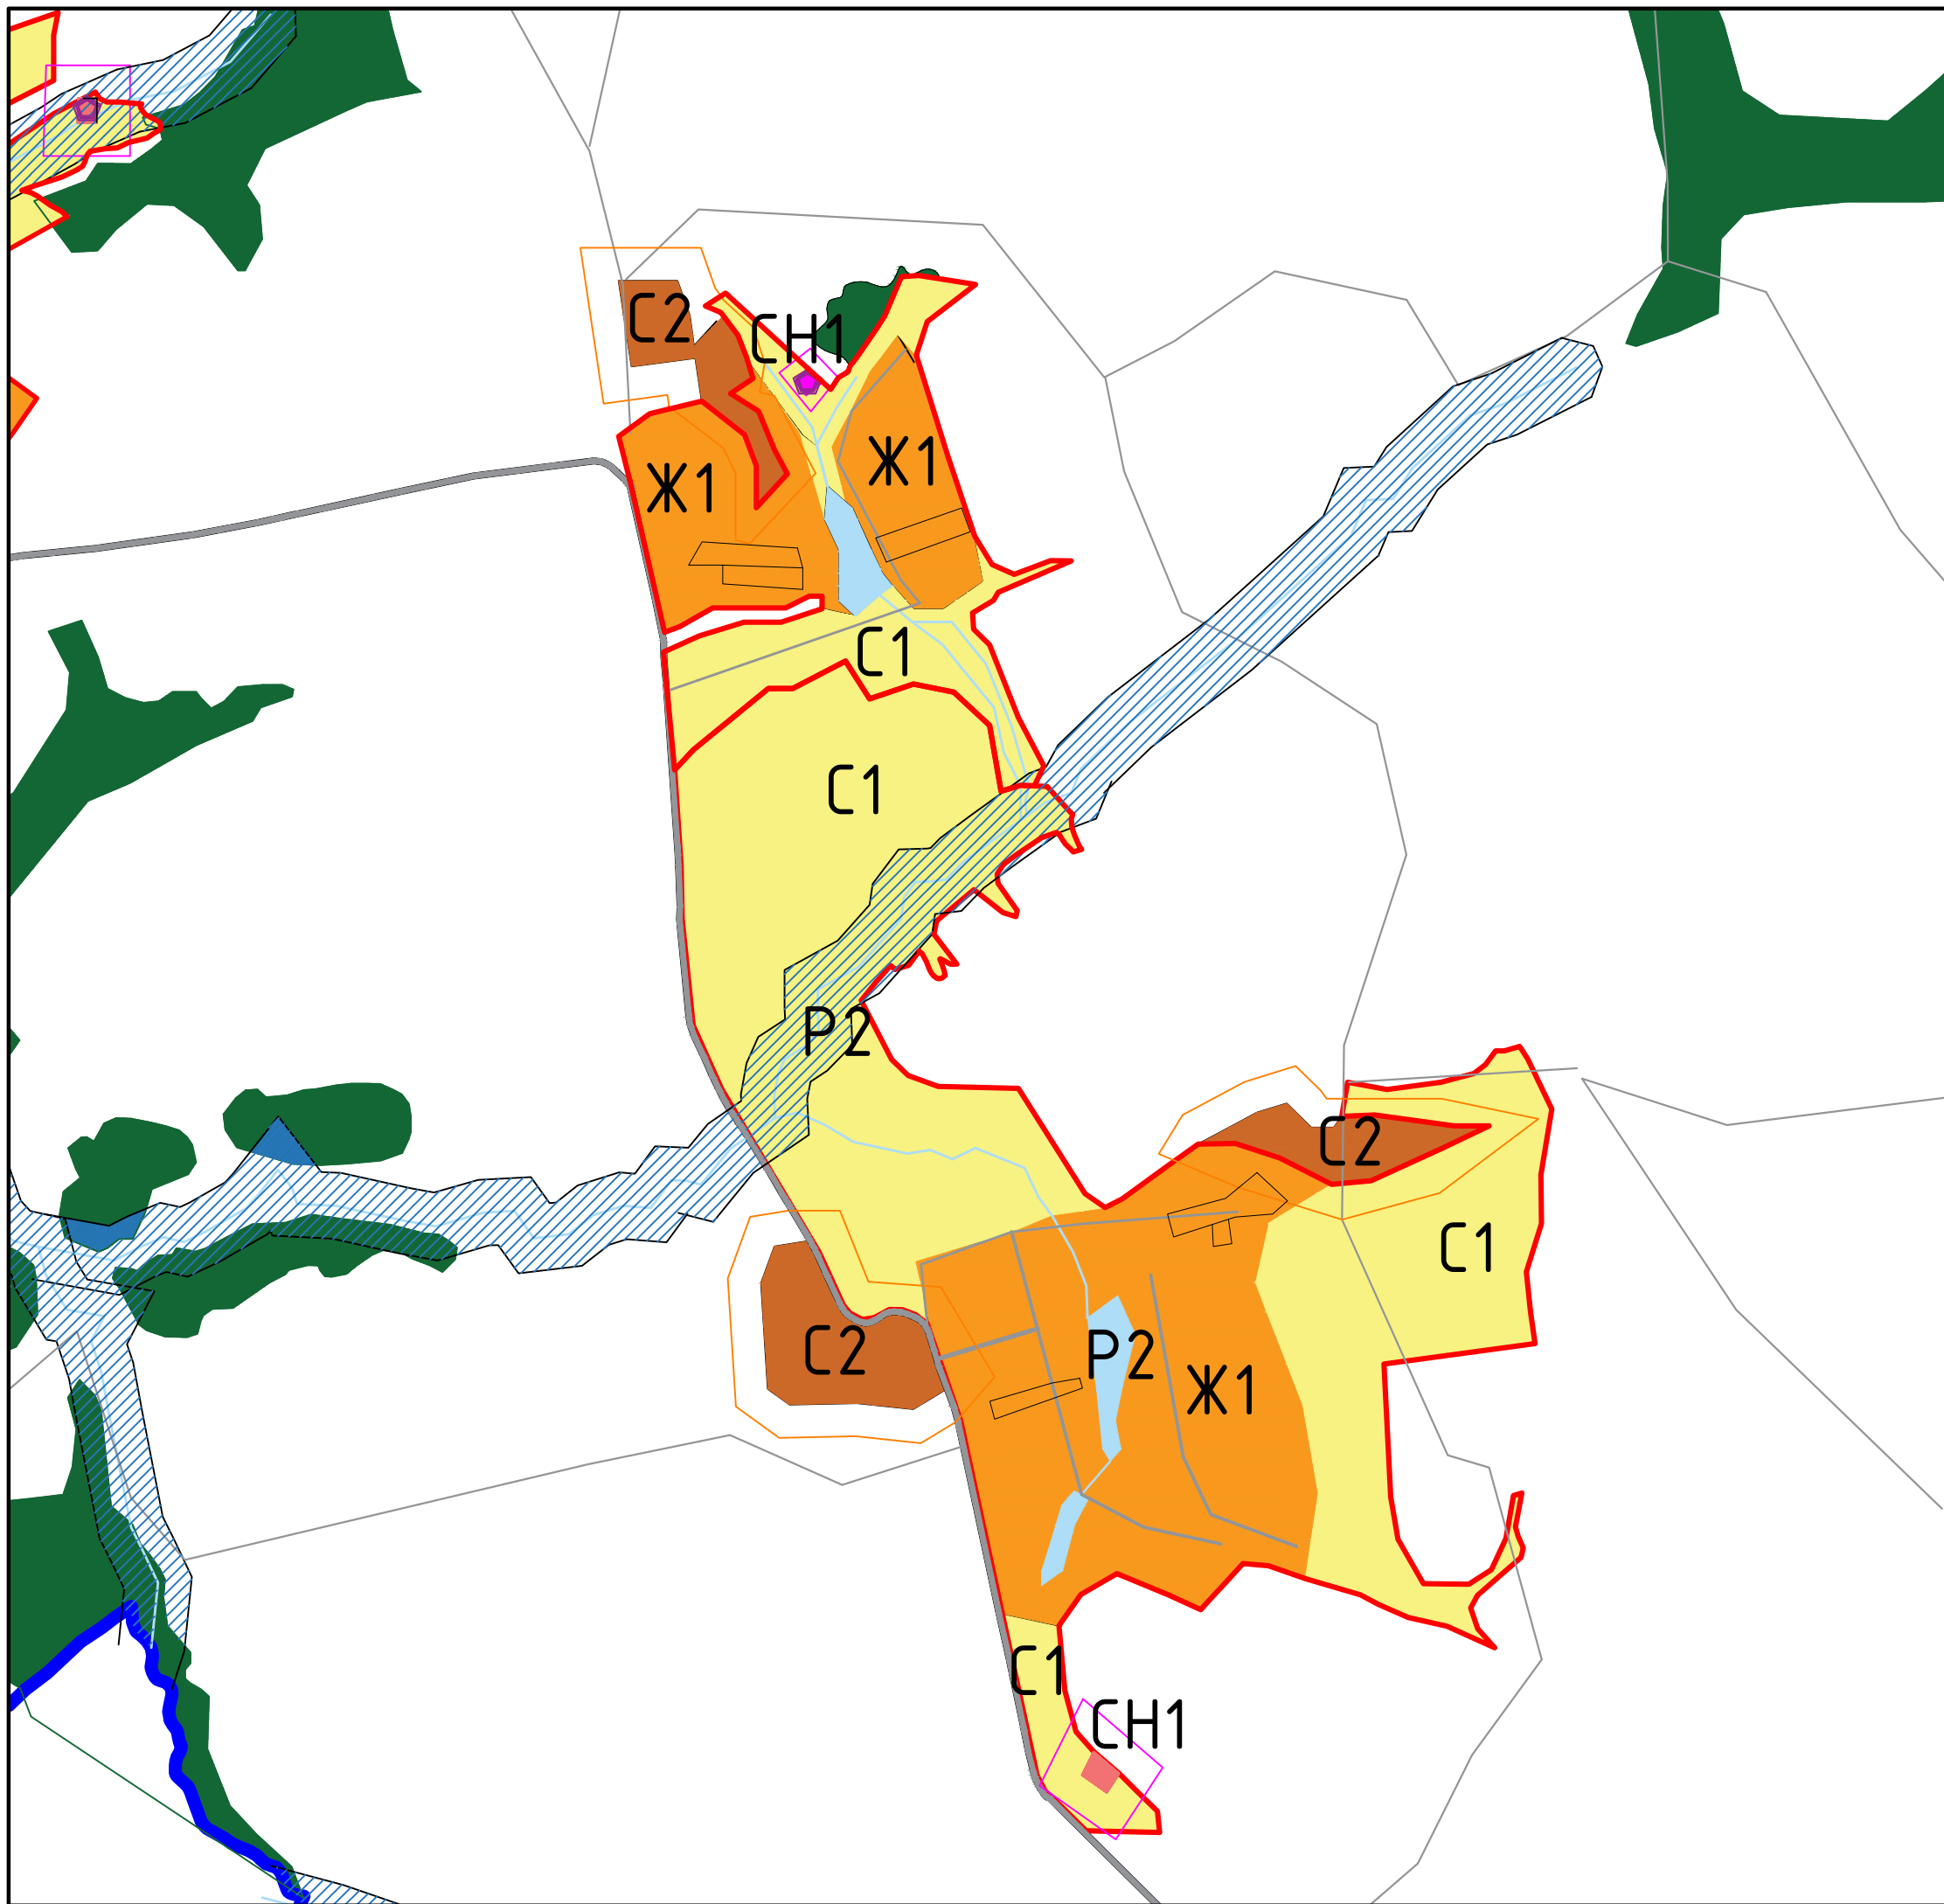

М 1:10000

19