

# д.Ганино

## Экспликация функциональных зон:

- Ж1 Зона малоэтажного жилищного строительства
- ОД1 Зона делового, общественного и коммерческого назначения
- К1 Коммунальная, промышленная зона
- С1 Зона сельскохозяйственного назначения
- С2 Зона, занятая объектами сельскохозяйственного назначения
- Р1 Зона городских лесов, скверов, парков, бульваров, городских садов
- Р2 Зона водных объектов (пруды, озера, водохранилища, пляжи)

## Границы функциональных зон:

- СН1 Зона размещения кладбищ, скотомогильников, крематориев

## Охранные коридоры коммуникаций:

- СЗЭ Санитарно-защитная зона линии электропередач и трансформаторных подстанций
- СЗГ Санитарно-защитная зона газопроводов и газорегуляторных пунктов
- ПОД Полоса отвода дорог федерального и областного значения

## Санитарно-гигиенические ограничения:

- СЗК Санитарно-защитная зона кладбищ, скотомогильников, крематориев
- СЗС Санитарно-защитная зона, занятая объектами сельскохозяйственного назначения

## Границы зон с особыми условиями использования территорий:

- ООПТ Особо охраняемые природные территории
- ООКН Территории объектов культурного наследия
- ООПТ Особо охраняемые природные территории

## Условные обозначения:

- ГГП Граница городского поселения "город Мещовск"
- ГНП Граница населенного пункта

- Дороги
- Дороги второстепенные
- Граница земельного участка, учтенная в ЕГРН
- Граница кадастрового квартала


- Автоматраль федерального значения

- Объекты культурного наследия

- ОКС специального назначения

## Инженерная инфраструктура:

- Трансформаторные подстанции
- Газораспределительные пункты
- Газораспределительные станции
- Магистральный газопровод
- Газопроводы-отводы
- Межпоселковые газопроводы
- Линии электропередачи ВЛ-35кВ
- Линии электропередачи ВЛ-110кВ

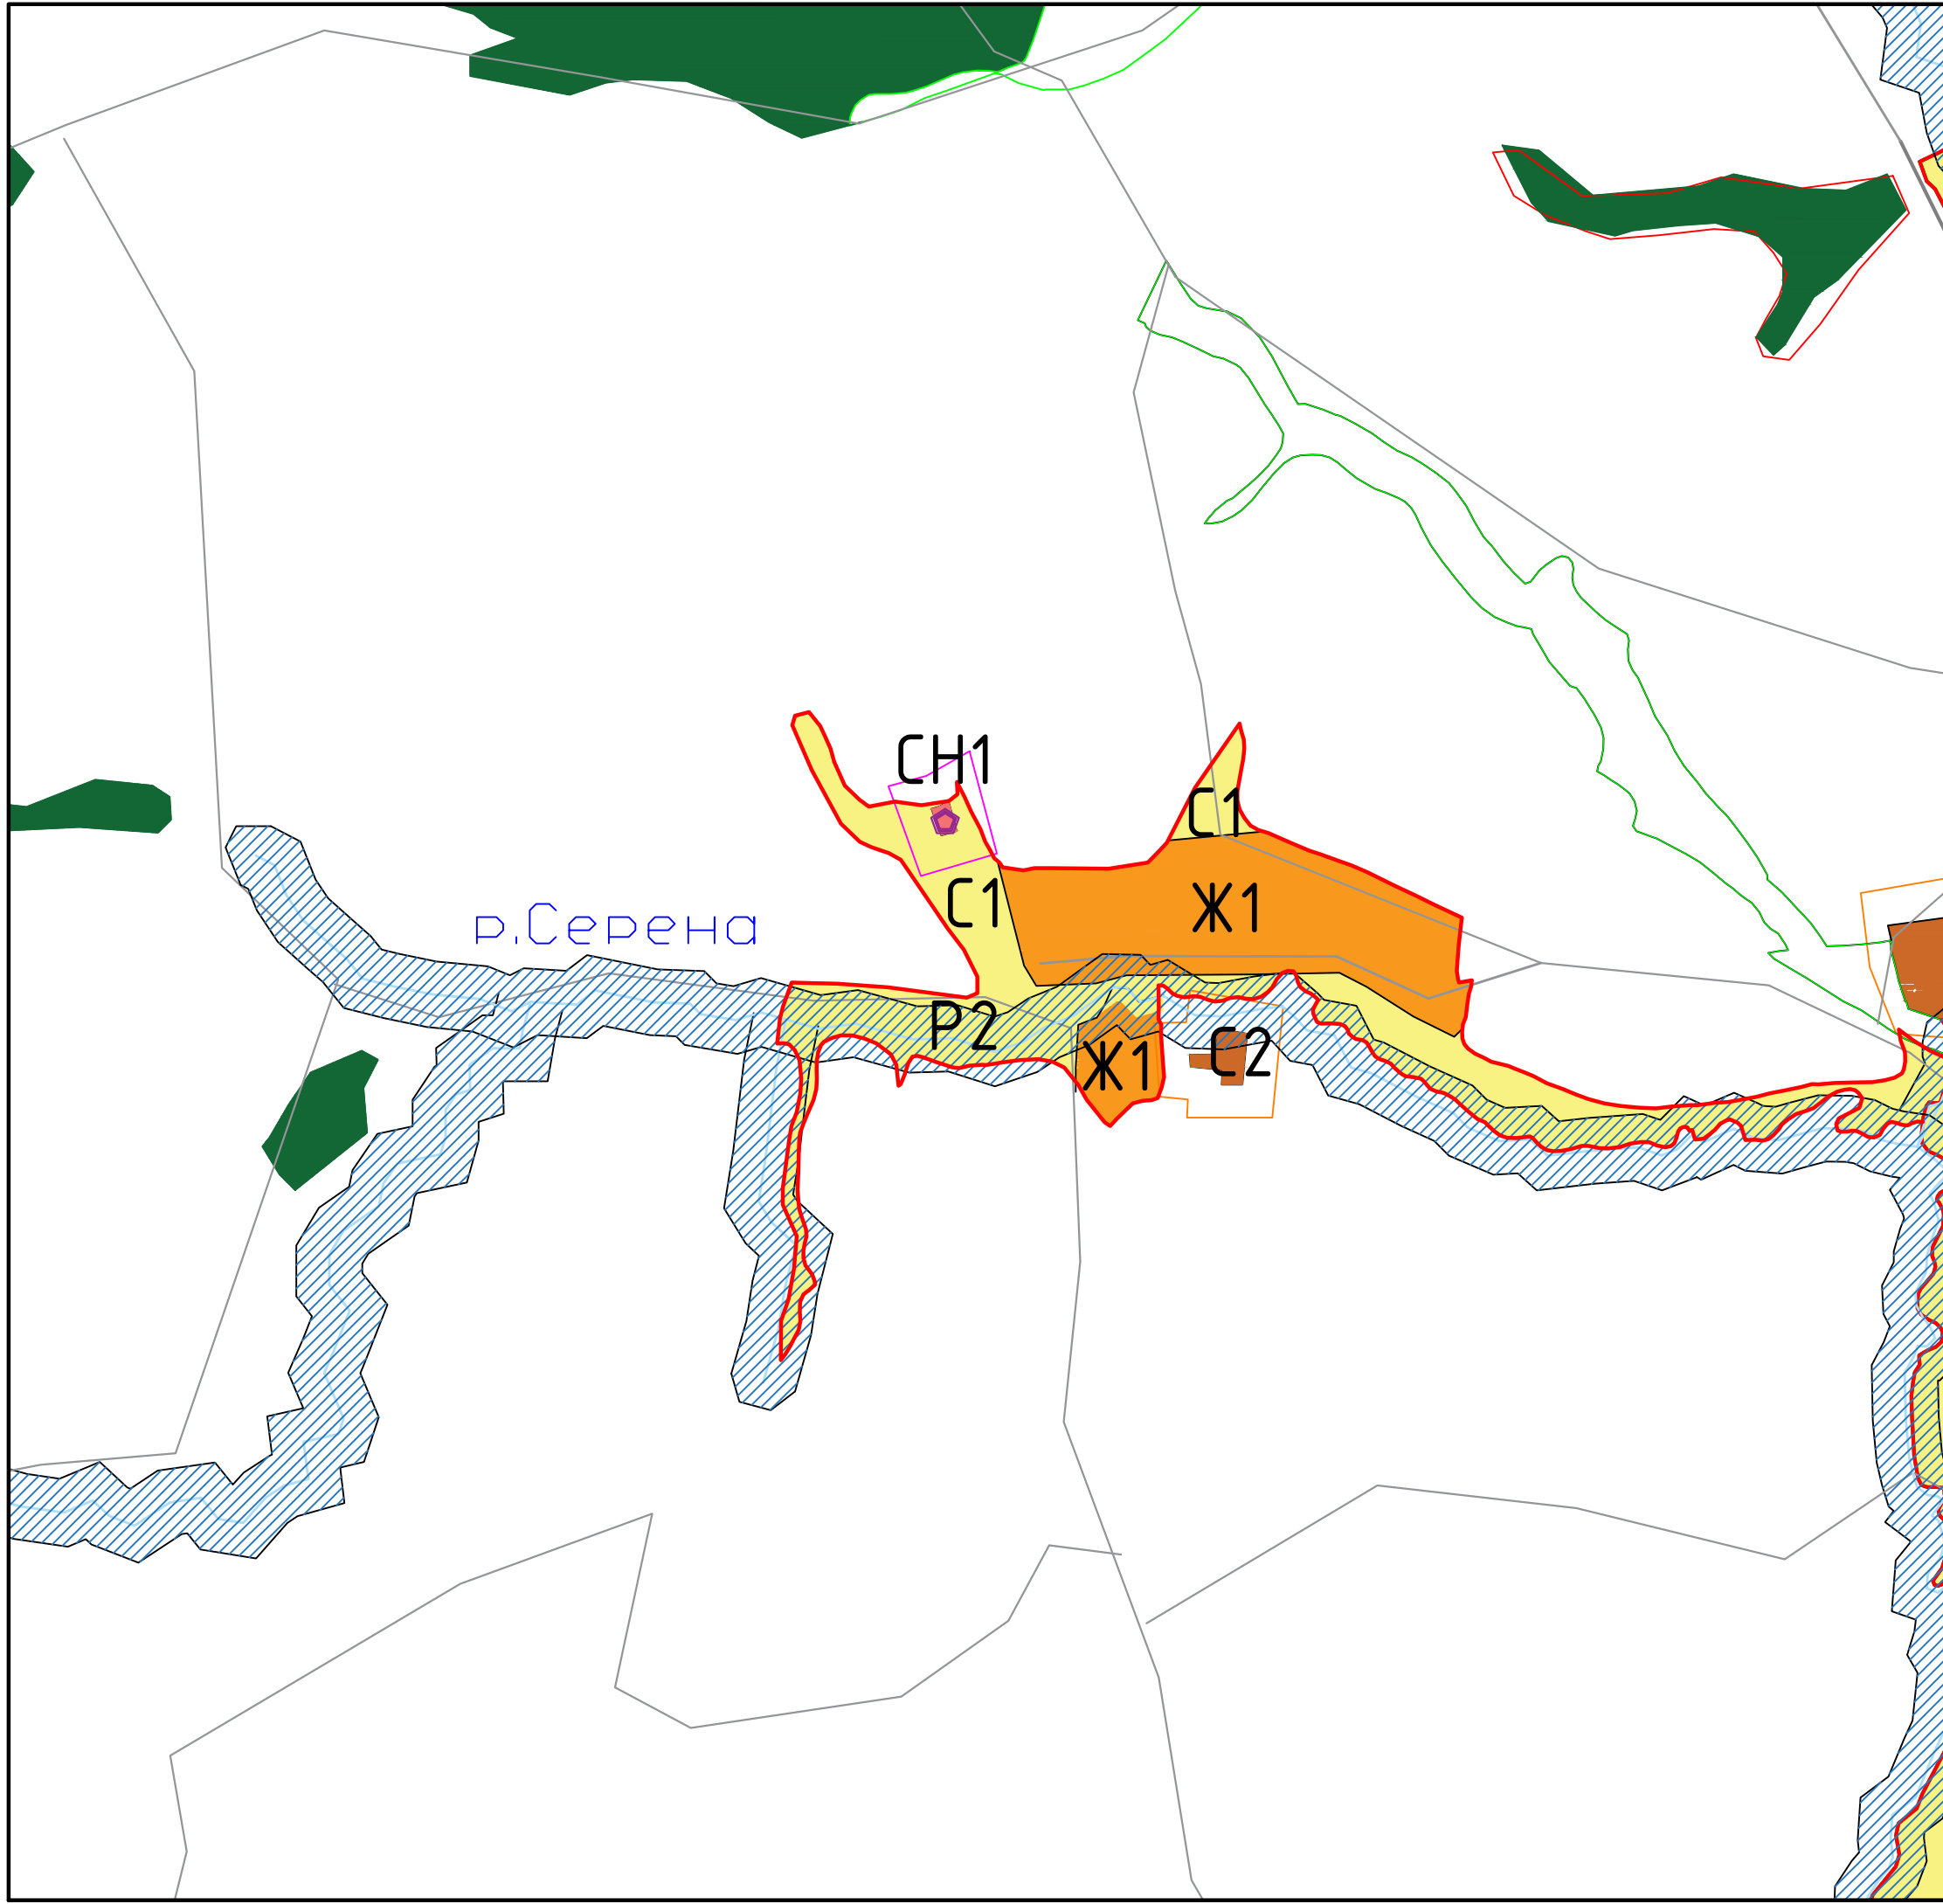

М 1:10000

30