

# с.Рудники

## Экспликация функциональных зон:

- Ж1 Зона малоэтажного жилищного строительства
- ОД1 Зона делового, общественного и коммерческого назначения
- К1 Коммунальная, промышленная зона
- С1 Зона сельскохозяйственного назначения
- С2 Зона, занятая объектами сельскохозяйственного назначения
- Р1 Зона городских лесов, скверов, парков, бульваров, городских садов
- Р2 Зона водных объектов (пруды, озера, водохранилища, пляжи)

## Границы функциональных зон:

- СН1 Зона размещения кладбищ, скотомогильников, крематориев

## Охранные коридоры коммуникаций:

- СЗЭ Санитарно-защитная зона линии электропередач и трансформаторных подстанций
- СЗГ Санитарно-защитная зона газопроводов и газорегуляторных пунктов
- ПОД Полоса отвода дорог федерального и областного значения

## Санитарно-гигиенические ограничения:

- СЗК Санитарно-защитная зона кладбищ, скотомогильников, крематориев
- СЗС Санитарно-защитная зона, занятая объектами сельскохозяйственного назначения

## Границы зон с особыми условиями использования территорий:

- ООП1 Особо охраняемые природные территории
- ООК1 Территории объектов культурного наследия
- ООП2 Особо охраняемые природные территории

## Условные обозначения:

- ГГП Граница городского поселения "город Мещовск"

- ГНП Граница населенного пункта

- Д Дороги

- Д2 Дороги второстепенные

- ГЗУ Граница земельного участка, учтенная в ЕГРН

- ГКВ Граница кадастрового квартала

- АФД Автомагистраль федерального значения

- ОКН Объекты культурного наследия

- ОКС ОКС специального назначения

## Инженерная инфраструктура:

- ТП Трансформаторные подстанции

- ГРП Газораспределительные пункты

- ГРС Газораспределительные станции


- МГП Магистральный газопровод

- ГП-О Газопроводы-отводы

- МЖГП Межпоселковые газопроводы

- ЛЭП-35кВ Линии электропередачи ВЛ-35кВ

- ЛЭП-110кВ Линии электропередачи ВЛ-110кВ

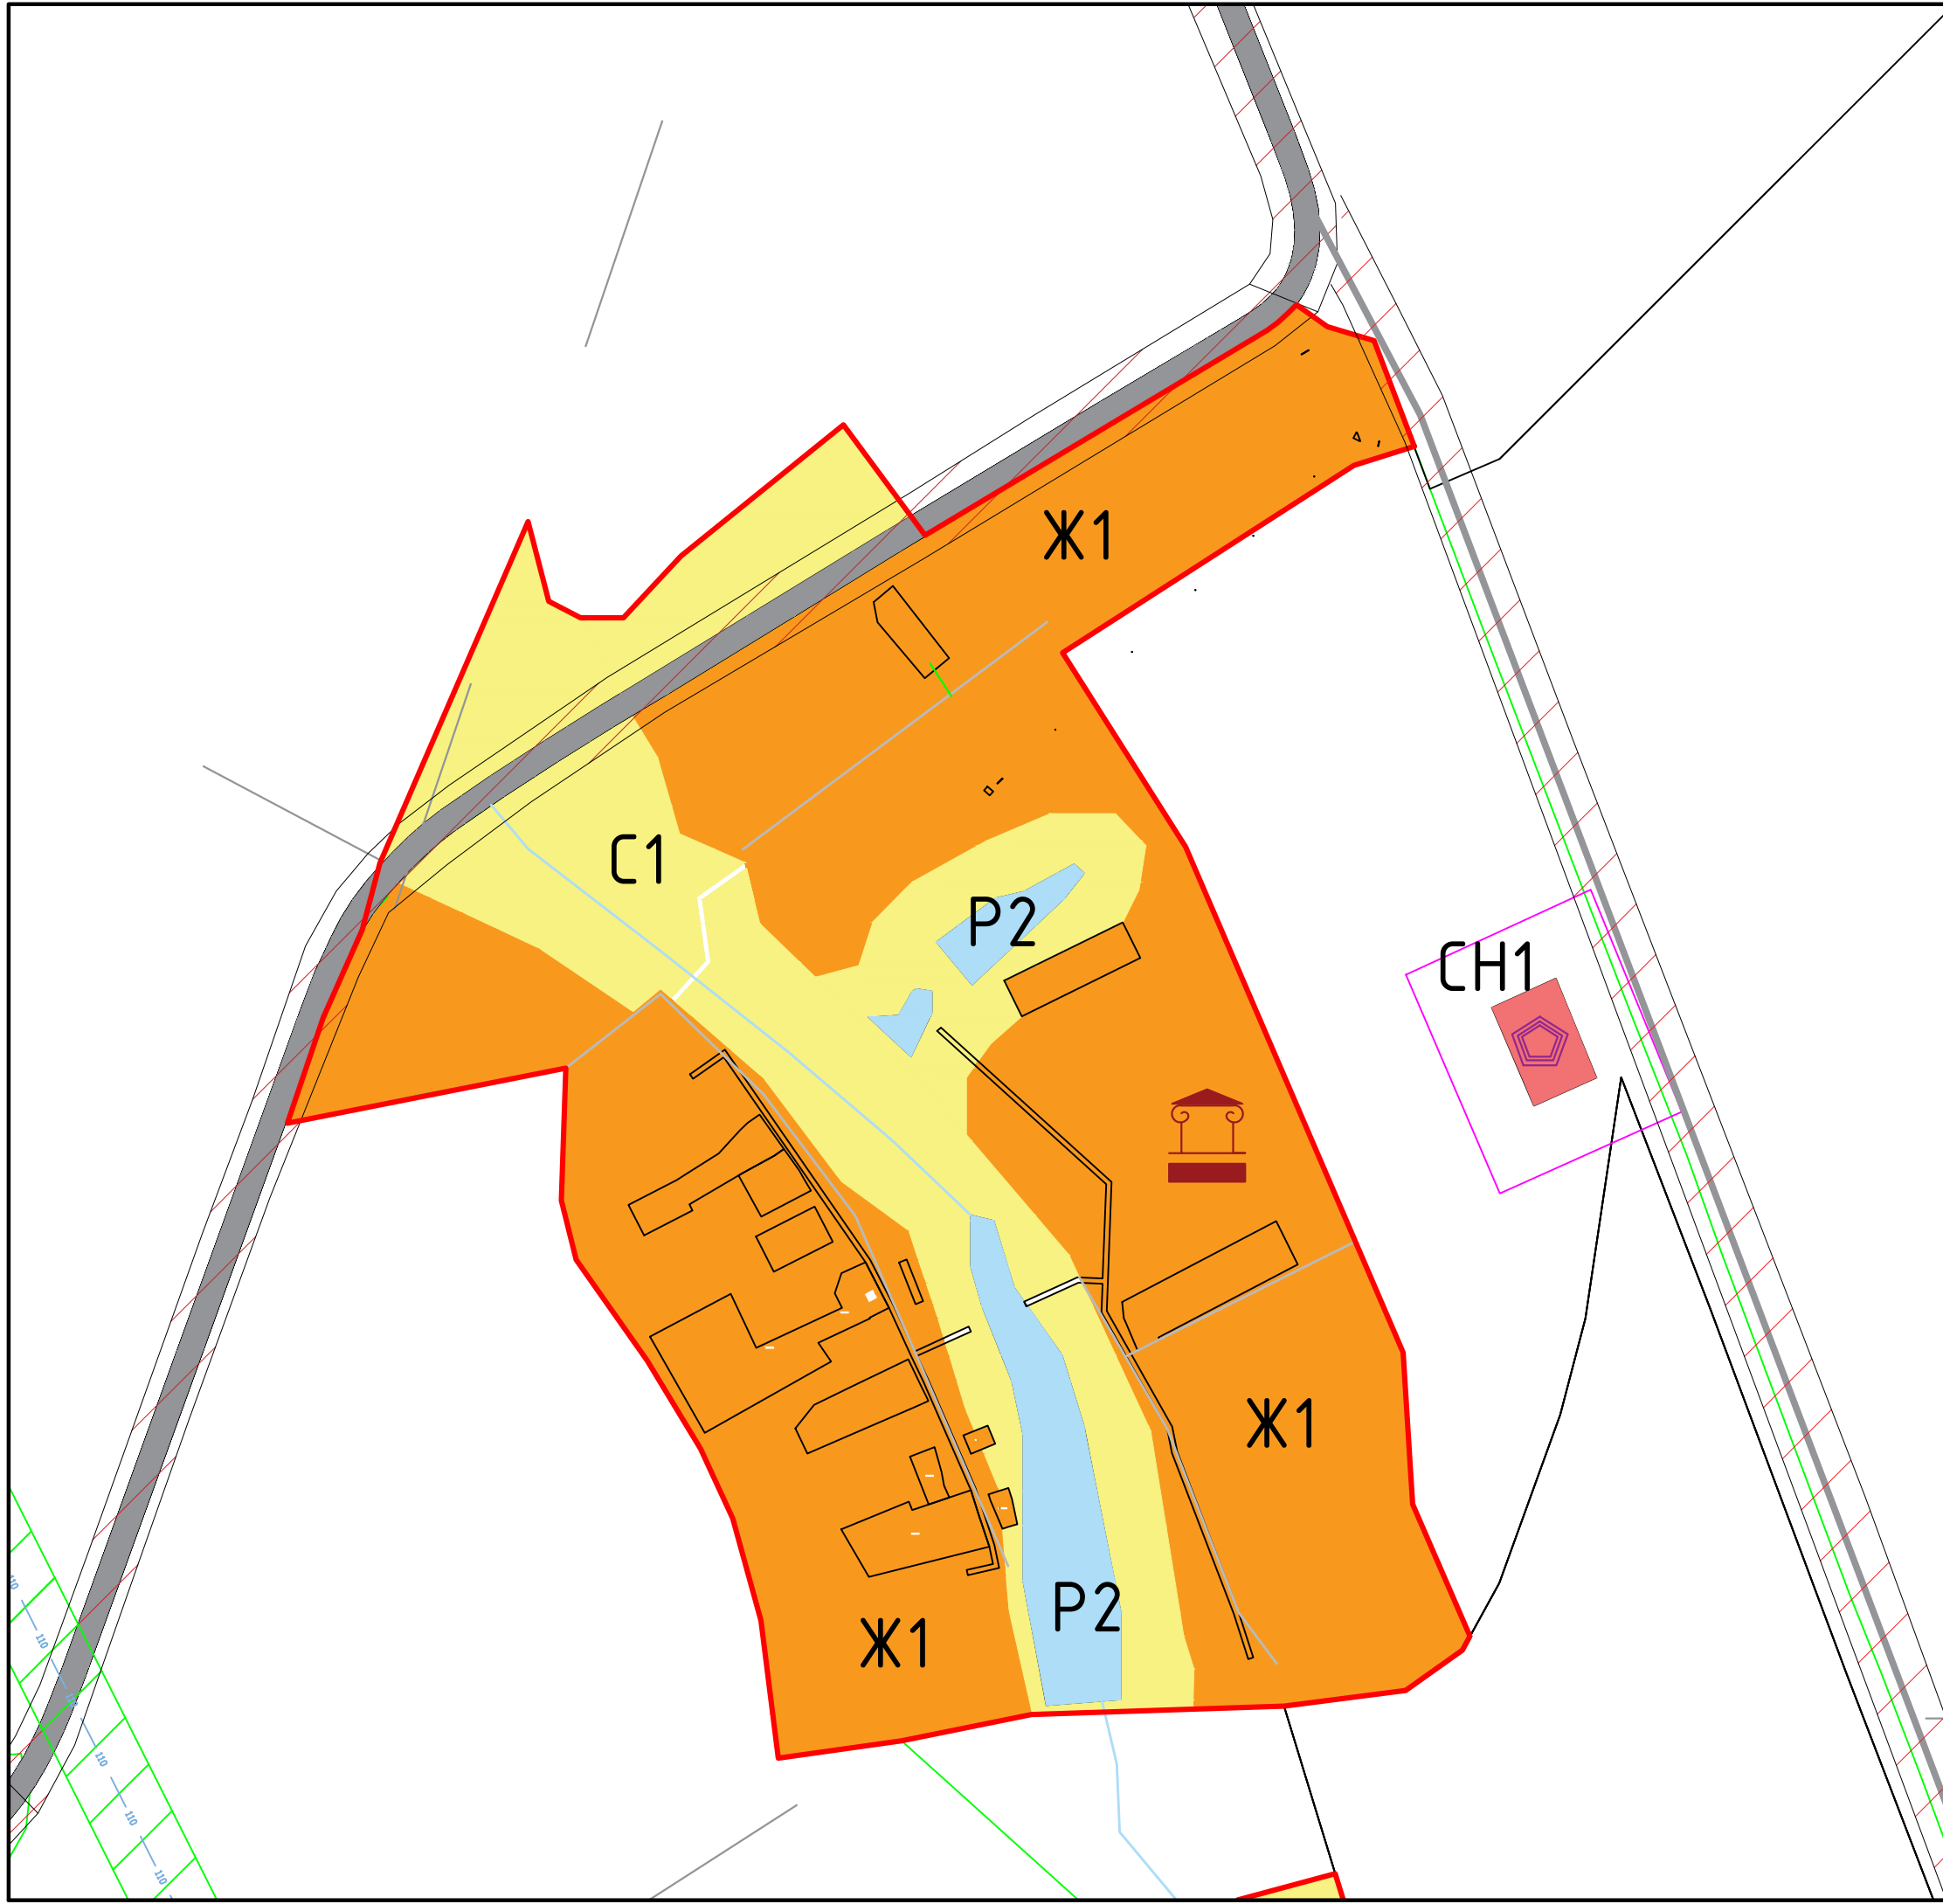

М 1:5000

33